



怀远县包集镇总体规划

—规划区土地利用及空间管制图

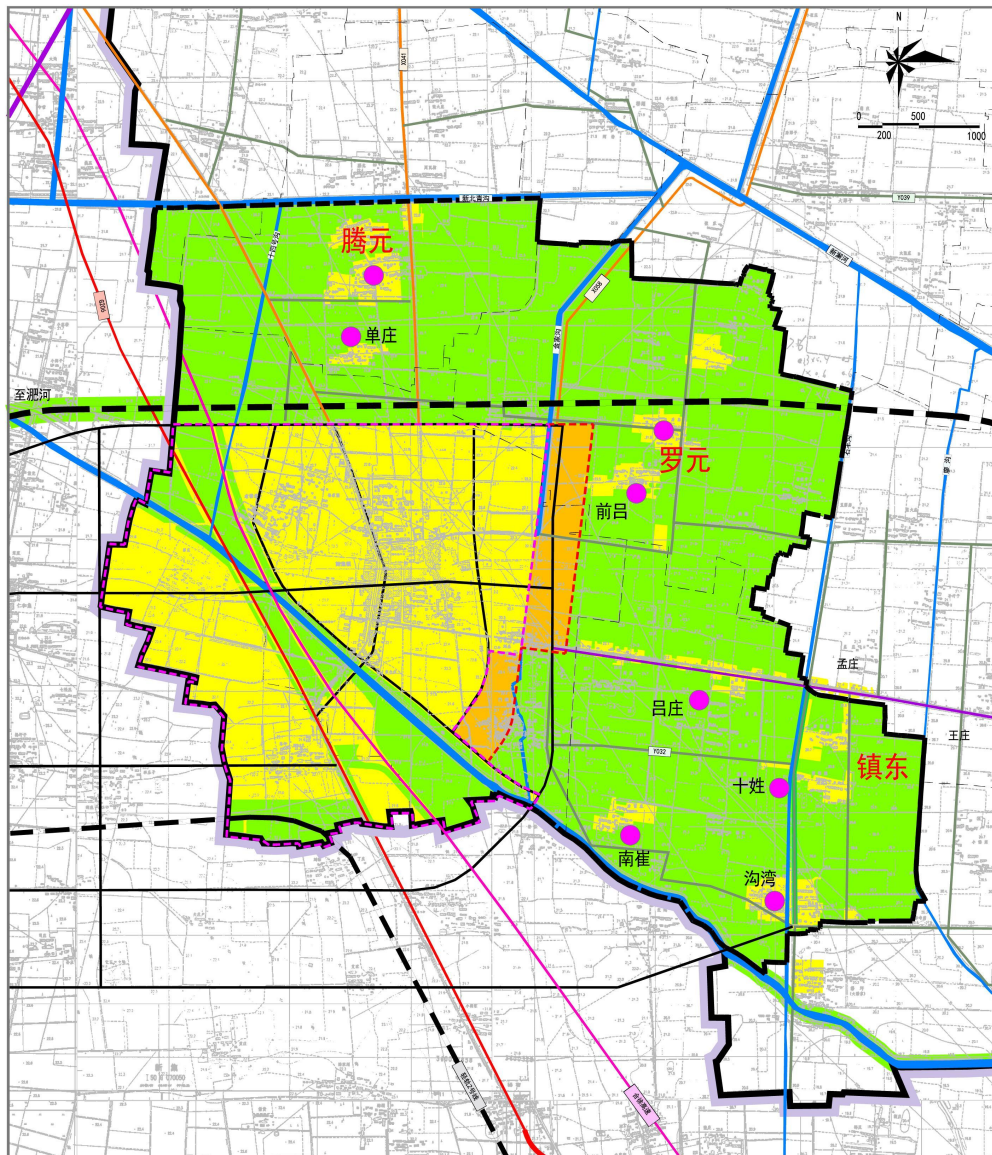


图
例

- | | |
|--------|--------|
| 禁止建设区 | 城镇发展界线 |
| 限制建设区 | 乡镇界限 |
| 允许建设区 | 水域 |
| 城镇规模界线 | |

编制
单位

蚌埠市规划设计研究院
怀远县包集镇人民政府

图号

14 日期