


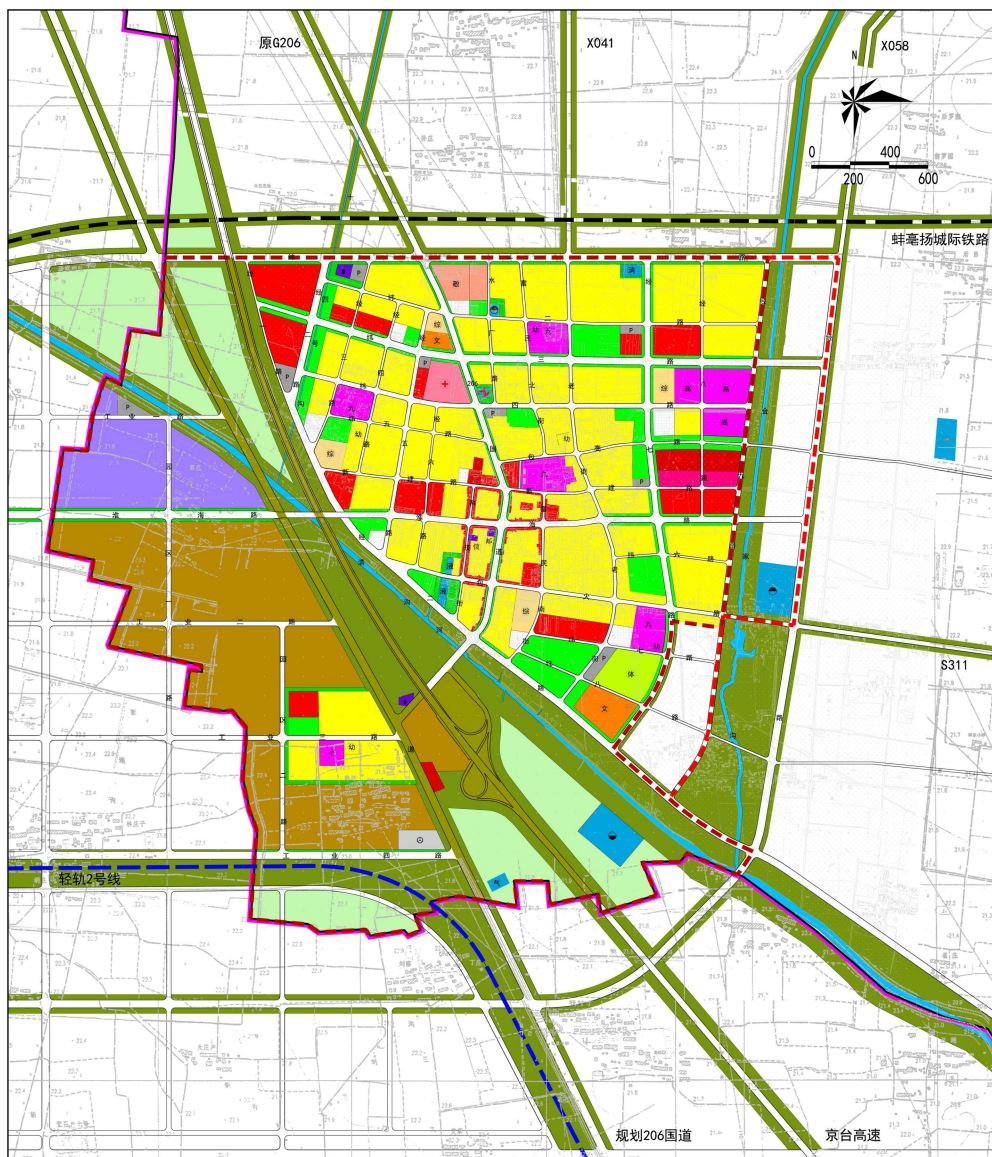

怀远县包集镇总体规划 (2017-2030)

——镇区用地布局图



图例

- | | | | | |
|----------|------------|---------|---------|--------|
| 居住用地 | 物流仓储用地 | 生态林地 | 邮政支局 | 加油站 |
| 行政办公用地 | 对外交通用地 | 生态农田 | 电信支局 | 道路用地 |
| 教育科研用地 | 公用设施用地 | 综合服务中心 | 长途客运站 | 轻轨线路 |
| 文化设施用地 | 道路与交通设施用地 | 综合医院 | 停车场 | 城镇规模界线 |
| 体育设施用地 | 公用设施营业网点用地 | 文化宫/体育馆 | 自来水厂 | 城镇发展界线 |
| 医疗卫生用地 | 公园绿地 | 高中/职业学校 | 污水处理厂 | 水域 |
| 社会福利设施用地 | 防护绿地 | 九年一贯制 | 35KV变电所 | |
| 商业设施用地 | 广场用地 | 小学 | 垃圾转运站 | |
| 工业用地 | 区域交通设施用地 | 敬老院 | 燃气输配站用地 | |
| | 区域公用设施用地 | | 液化气充气用地 | |

编制单位

蚌埠市规划设计研究院
怀远县包集镇人民政府

图号

16

日期