
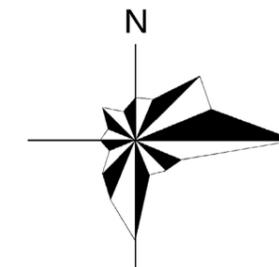


# 怀远县 GY01-GY06、GB07 单元 (榴城工业片区) 详细规划

REGULATORY PLANNING OF GY01-GY06、GB07 UNIT IN HUAIYUAN LIUCHENG INDUSTRIAL DISTRICT

## 国土空间用地布局规划图

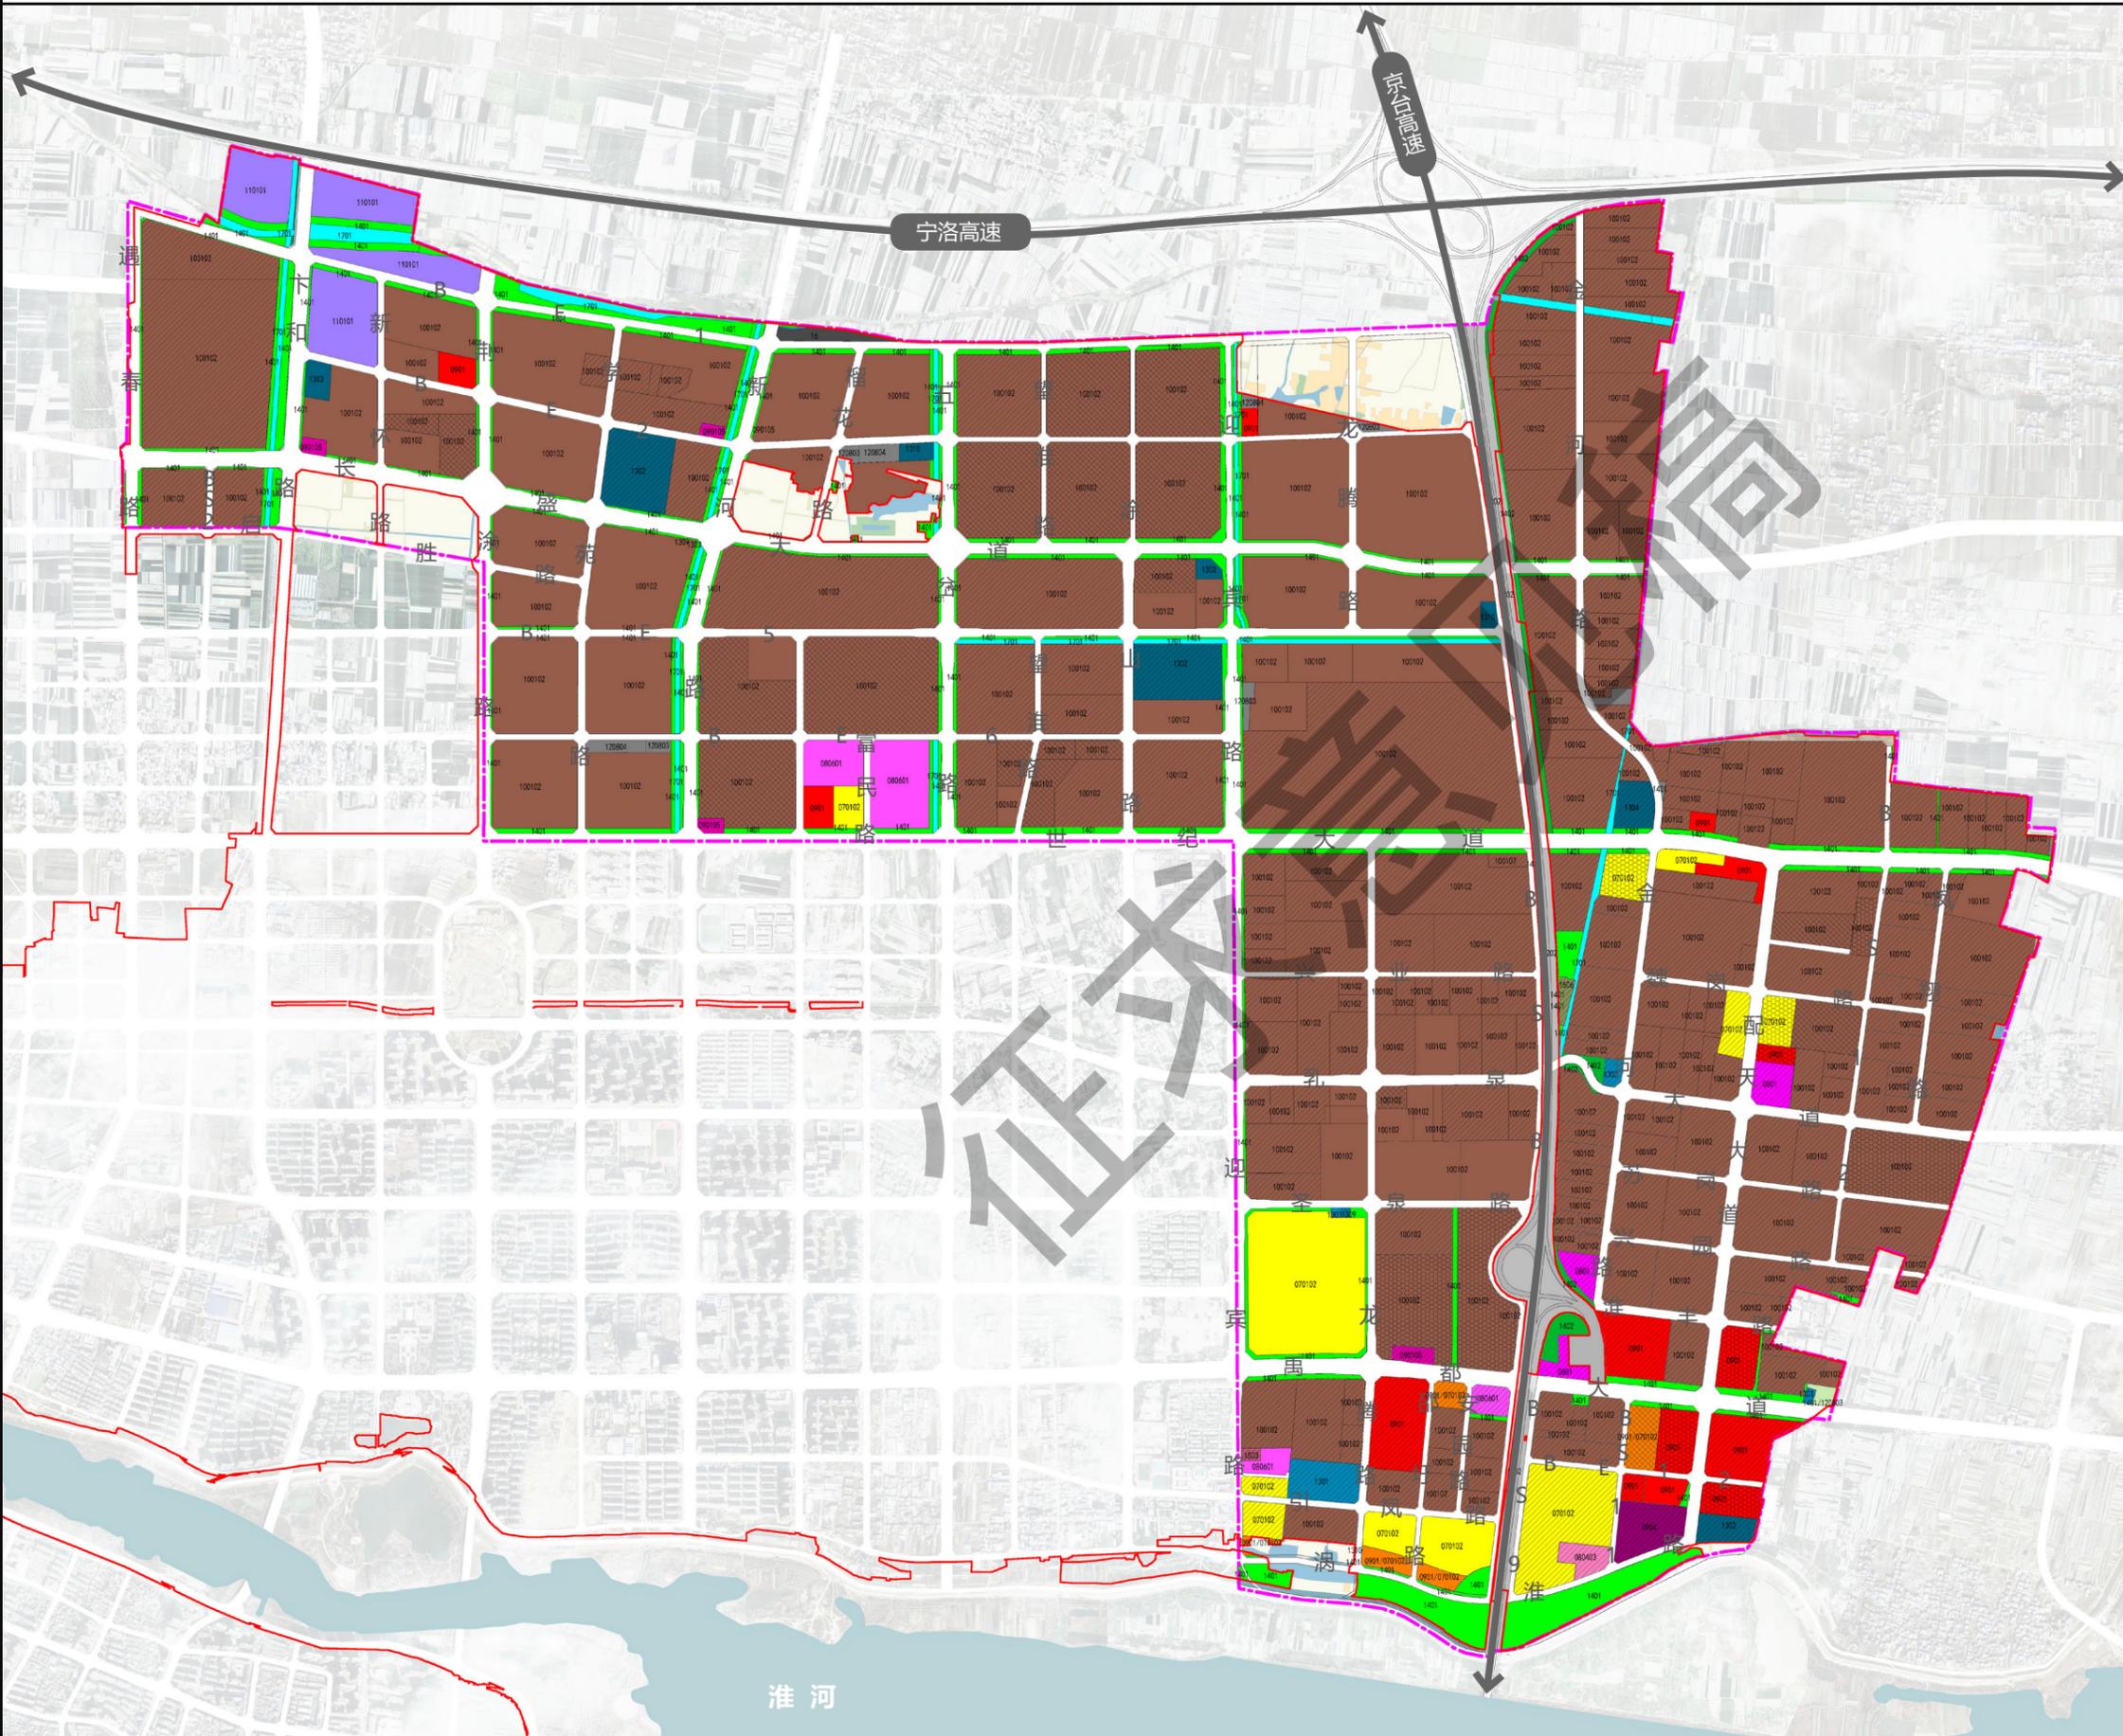

0 100 250 500 1000m

### 图例

- |                           |            |
|---------------------------|------------|
| 070102 二类城镇住宅用地           | 1401 公园绿地  |
| 0901/070102 商业/二类城镇住宅混合用地 | 1402 防护绿地  |
| 0801 机关团体用地               | 1503 宗教用地  |
| 080403 中小学用地              | 1506 殡葬用地  |
| 080601 医院用地               | 16 留白用地    |
| 0901 商业用地                 | 1701 河流水面  |
| 090105 公用设施营业网点用地         | 0101 水田    |
| 0904 其他商业服务业用地            | 0102 水浇地   |
| 100102 二类工业用地             | 0301 乔木林地  |
| 110101 一类物流仓储用地           | 0304 其他林地  |
| 1202 公路用地                 | 0601 农村道路  |
| 1207 城镇村道路用地              | 0602 设施农用地 |
| 120801 对外交通场站用地           | 0703 农村宅基地 |
| 120802 公共交通场站用地           | — 高速公路     |
| 120803 社会停车场用地            | — 已批未建     |
| 1301 供水用地                 | — 已批在建     |
| 1302 排水用地                 | — 现状保留     |
| 1303 供电用地                 | — 规划范围     |
| 1304 供燃气用地                | — 城镇开发边界   |
| 1309 环卫用地                 |            |
| 1310 消防用地                 |            |
| 1401/120803 公园/社会停车场混合用地  |            |

同济大学建筑设计研究院(集团)有限公司  
TONGJI ARCHITECTURAL DESIGN(GROUP) CO.,LTD.

安徽省经涂设计集团有限公司  
ANHUI JINGTU DESIGN GROUP CO.,LTD.

编制日期 2025.06 图纸编号 P 10