


怀远县 GB01、GB04、GB05 单元（老五岔片区）详细规划

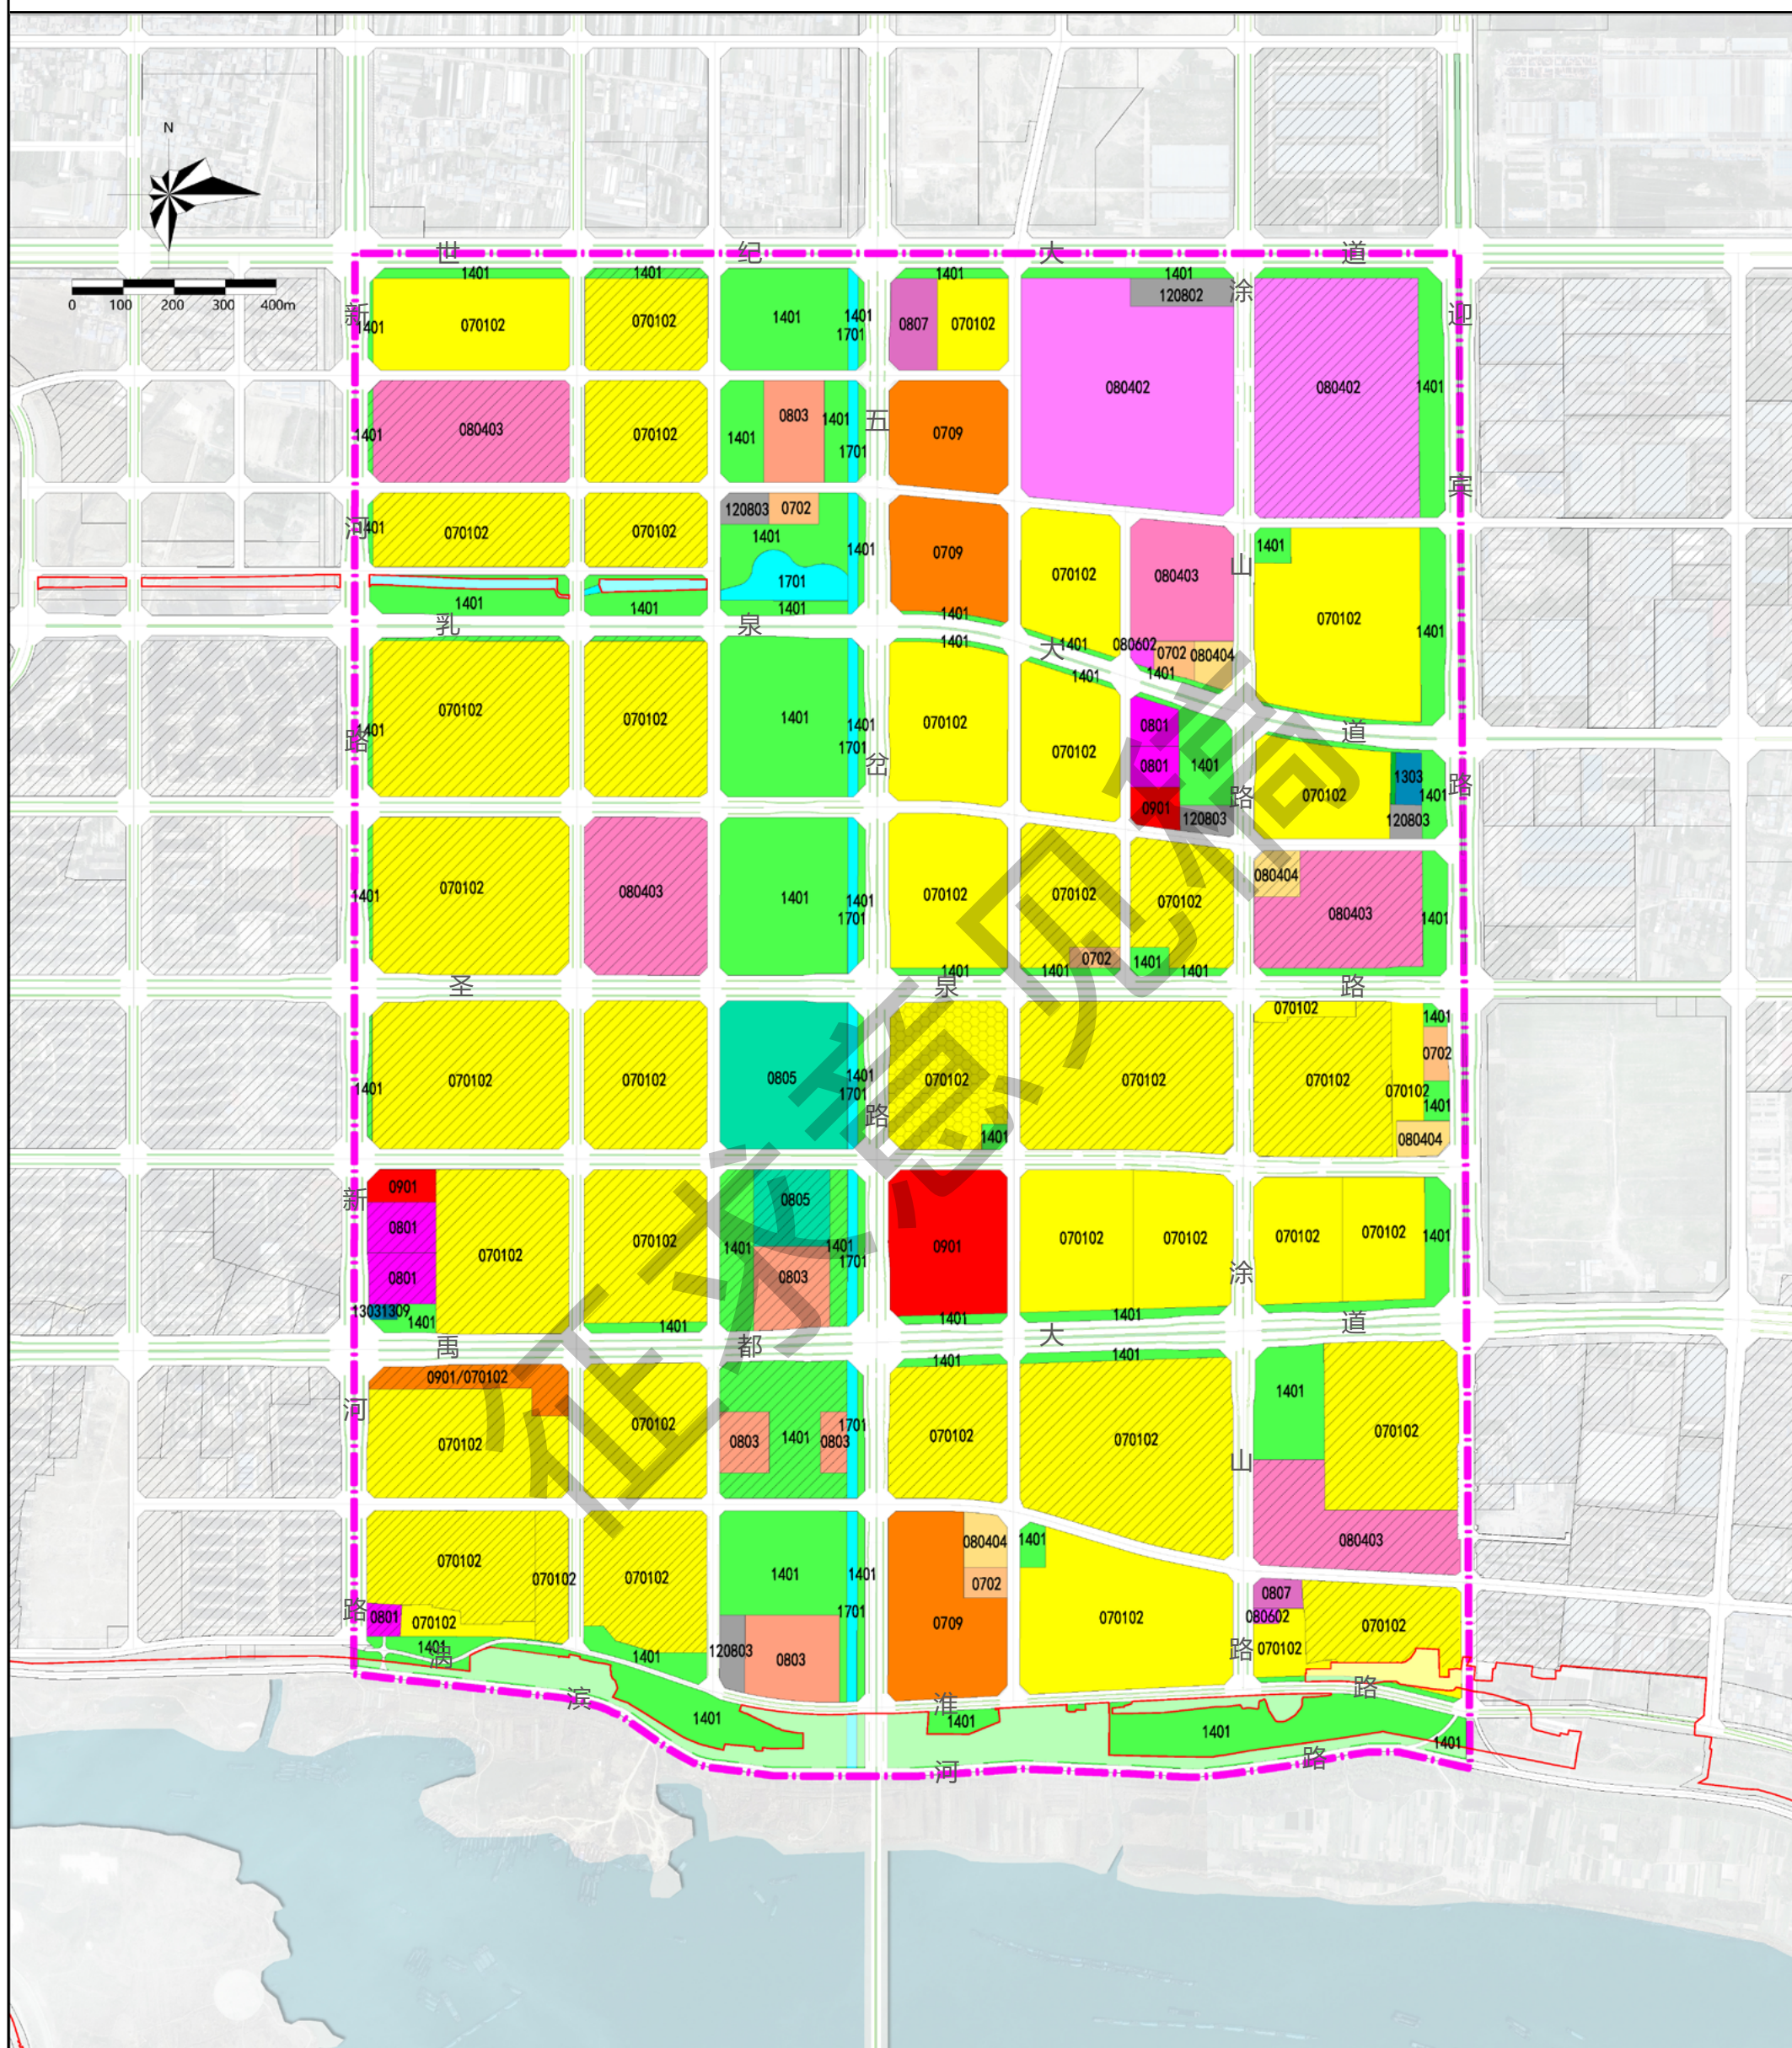

图例

- | | | | | | |
|-----------------|-----------------|--------|------------|---|--------|
| 070102 | 二类城镇住宅用地 | 080602 | 基层医疗卫生设施用地 | 1402 | 防护绿地 |
| 0702 | 城镇社区服务设施用地 | 0807 | 社会福利用地 | 1701 | 河流水面 |
| 0901/
070102 | 商业 / 二类城镇住宅混合用地 | 0901 | 商业用地 |  | 现状保留 |
| 0801 | 机关团体用地 | 1207 | 城镇村道路用地 |  | 已批在建 |
| 0803 | 文化用地 | 120802 | 公共交通场站用地 |  | 规划范围 |
| 080402 | 中等职业教育用地 | 120803 | 社会停车场用地 |  | 城镇开发边界 |
| 080403 | 中小学用地 | 1303 | 供电用地 | | |
| 080404 | 幼儿园用地 | 1309 | 环卫用地 | | |
| 0805 | 体育用地 | 1401 | 公园绿地 | | |

国土空间用地布局规划图



同济大学建筑设计研究院(集团)有限公司
TONGJI ARCHITECTURAL DESIGN(GROUP) CO.,LTD.



安徽省经涂设计集团有限公司
ANHUI JINGTU DESIGN GROUP CO., LTD.

编制日期

2025.06

图纸编号

P 5