



征求意见稿

怀远县白莲坡园区国土空间详细规划

征求意见稿

征求意见稿

规划用地布局图

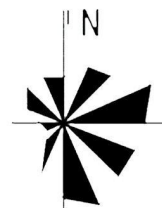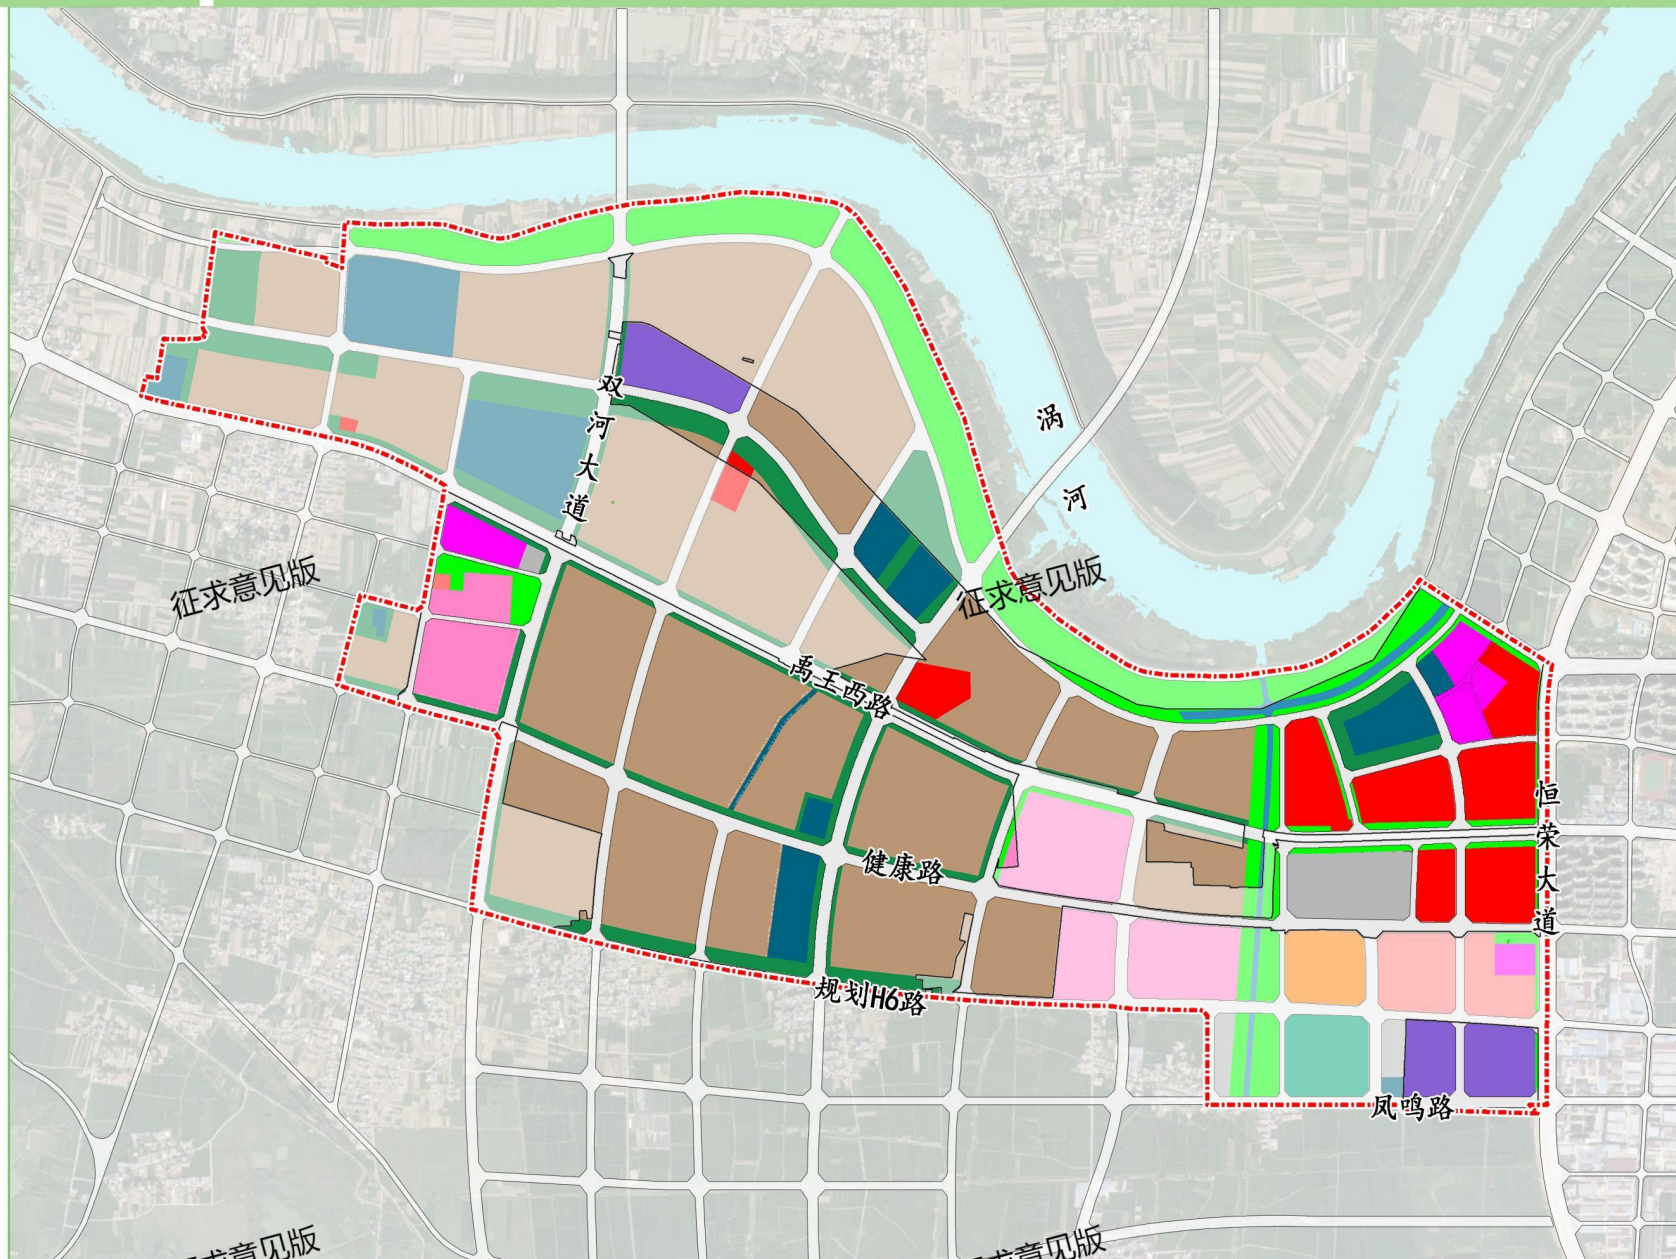

图例

- 机关团体用地
- 文化用地
- 教育用地
- 体育用地
- 医疗卫生用地
- 社会福利用地
- 商业服务业用地
- 工业用地
- 物流仓储用地
- 交通设施用地
- 公用设施用地
- 公园绿地
- 防护绿地
- 陆地水域
- 规划范围
- 城镇开发边界

征求意见稿

征求意见稿

征求意见稿