


# 怀远县荆山新区 CX03、CX04 单元详细规划

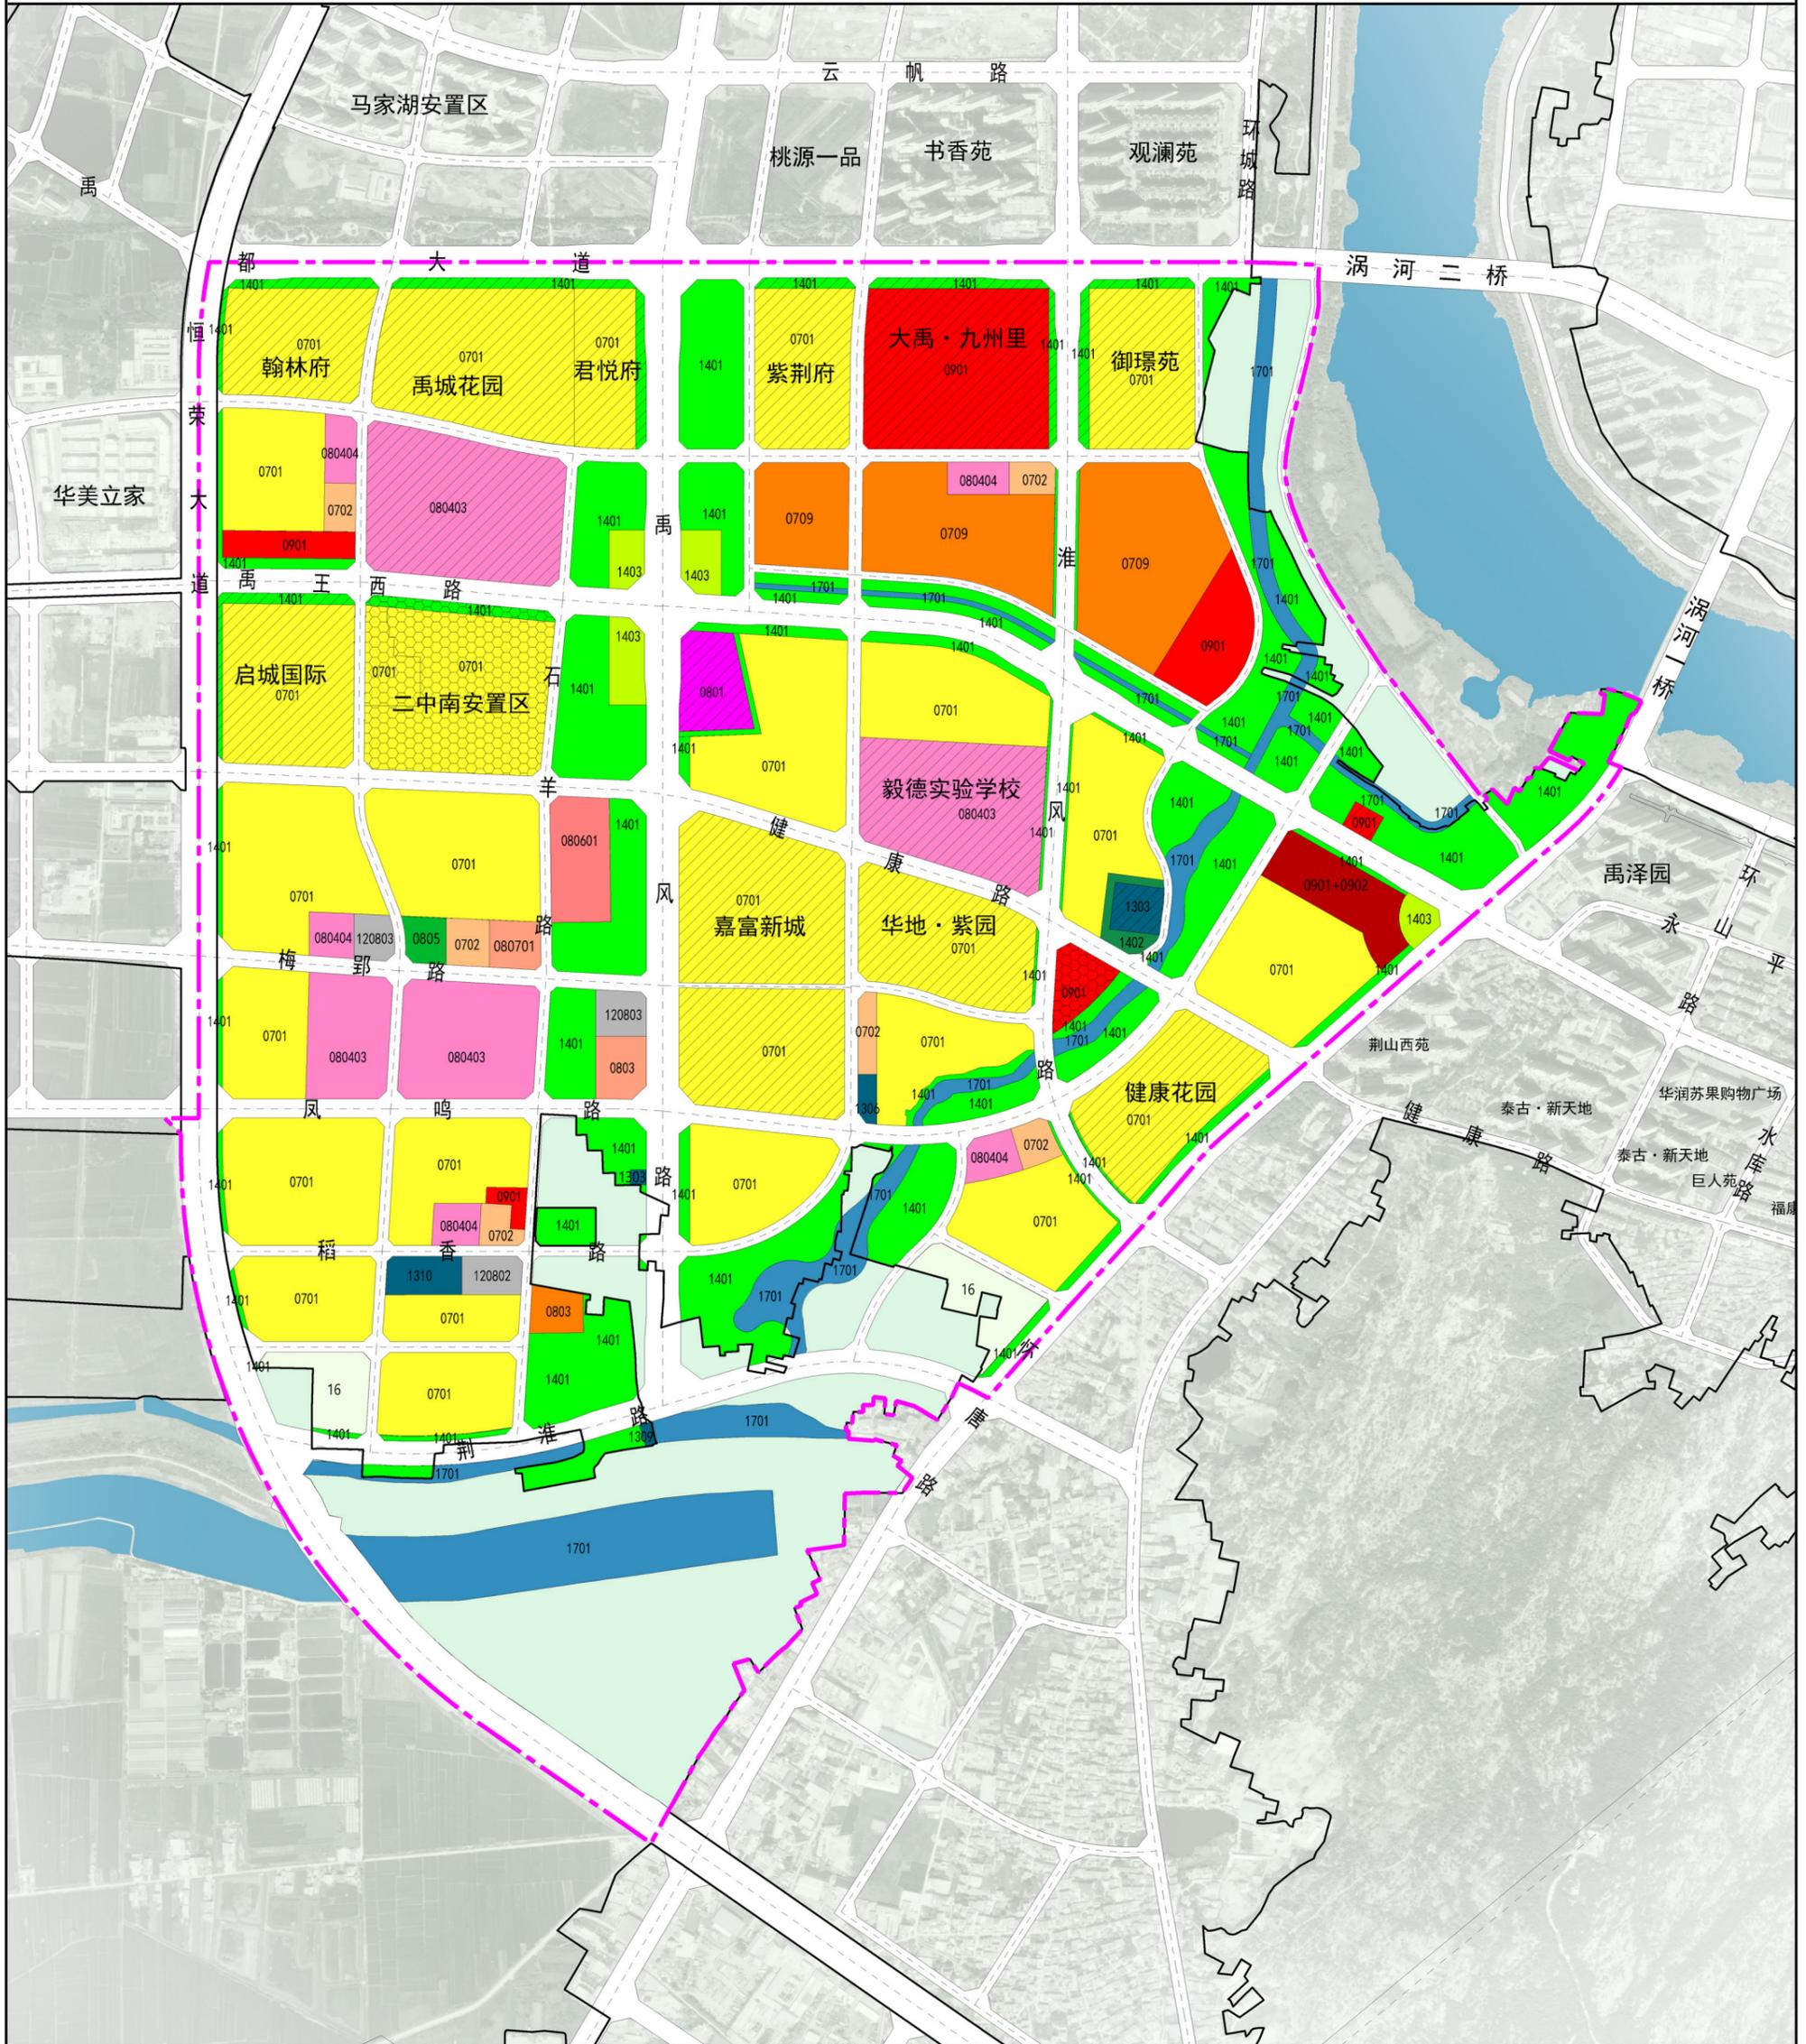

## 图例

0701 城镇住宅用地	080701 老年人社会福利用地	1310 消防用地	— 城镇开发边界
0702 城镇社区服务设施用地	0901 商业用地	1401 公园绿地	
0709 商住混合用地	0901+0902 商业商务金融混合用地	1402 防护绿地	
0801 机关团体用地	1207 城镇村道路用地	1403 广场用地	
0803 文化用地	120802 公共交通场站用地	16 留白用地	
080403 中小学用地	120803 社会停车场用地	1701 河流水面	
080404 幼儿园用地	1303 供电用地	现状保留	
0805 体育用地	1306 通信用地	已批在建	
080601 医院用地	1309 环卫用地	规划范围	

## 国土空间用地布局规划图



同济大学建筑设计研究院(集团)有限公司  
TONGJI ARCHITECTURAL DESIGN(GROUP) CO.,LTD.

编制日期

2025.08

图纸编号

P 1