


# 怀远县 GY01-GY06、GB07 单元 (榴城工业片区) 详细规划

REGULATORY PLANNING OF GY01-GY06、GB07 UNIT IN HUAIYUAN LIUCHENG INDUSTRIAL DISTRICT


## 区位分析图



宏观区位图

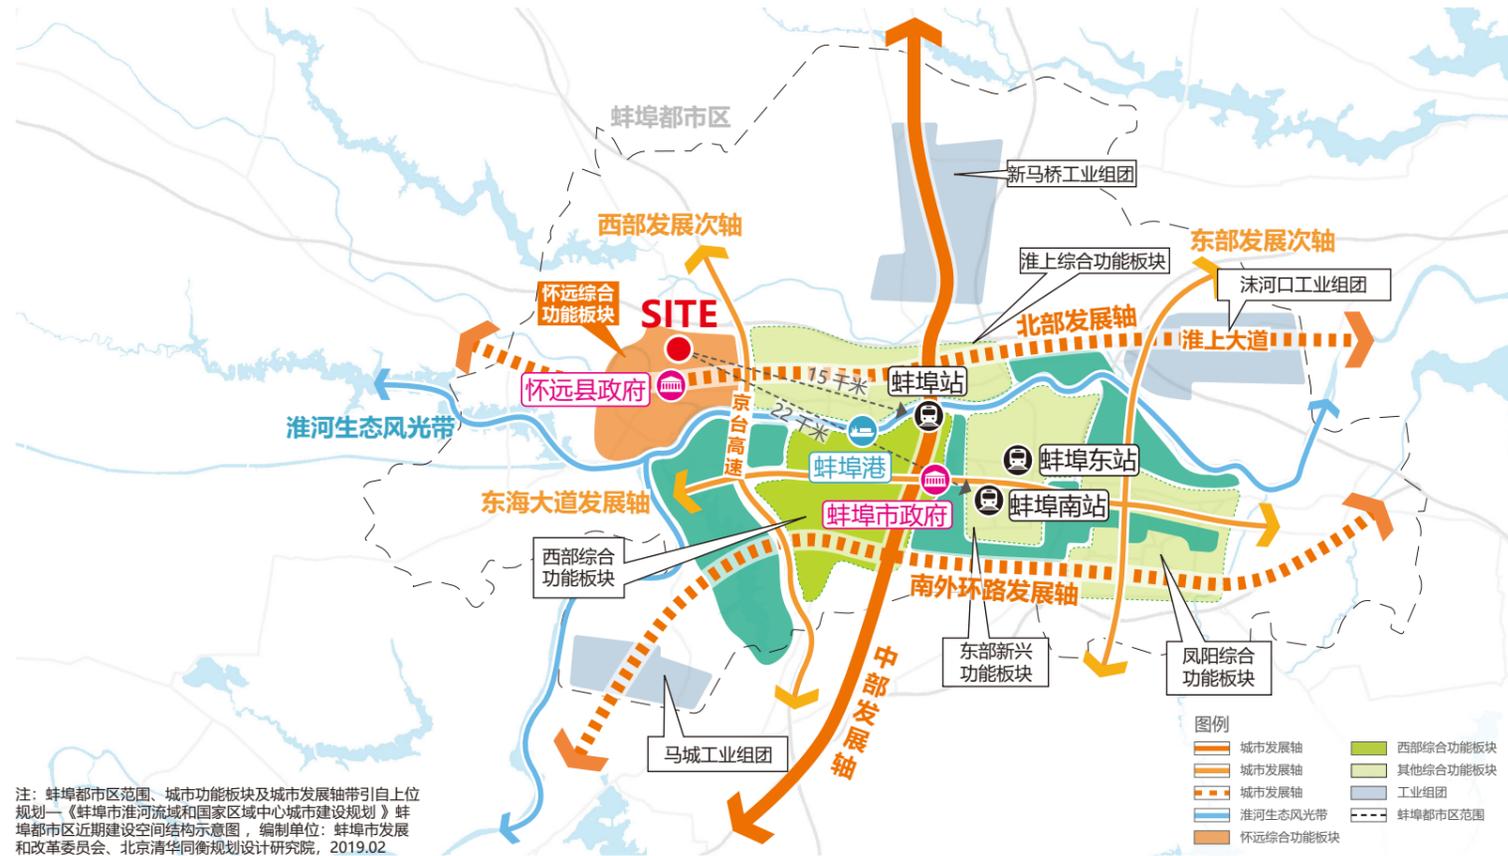

中观区位图

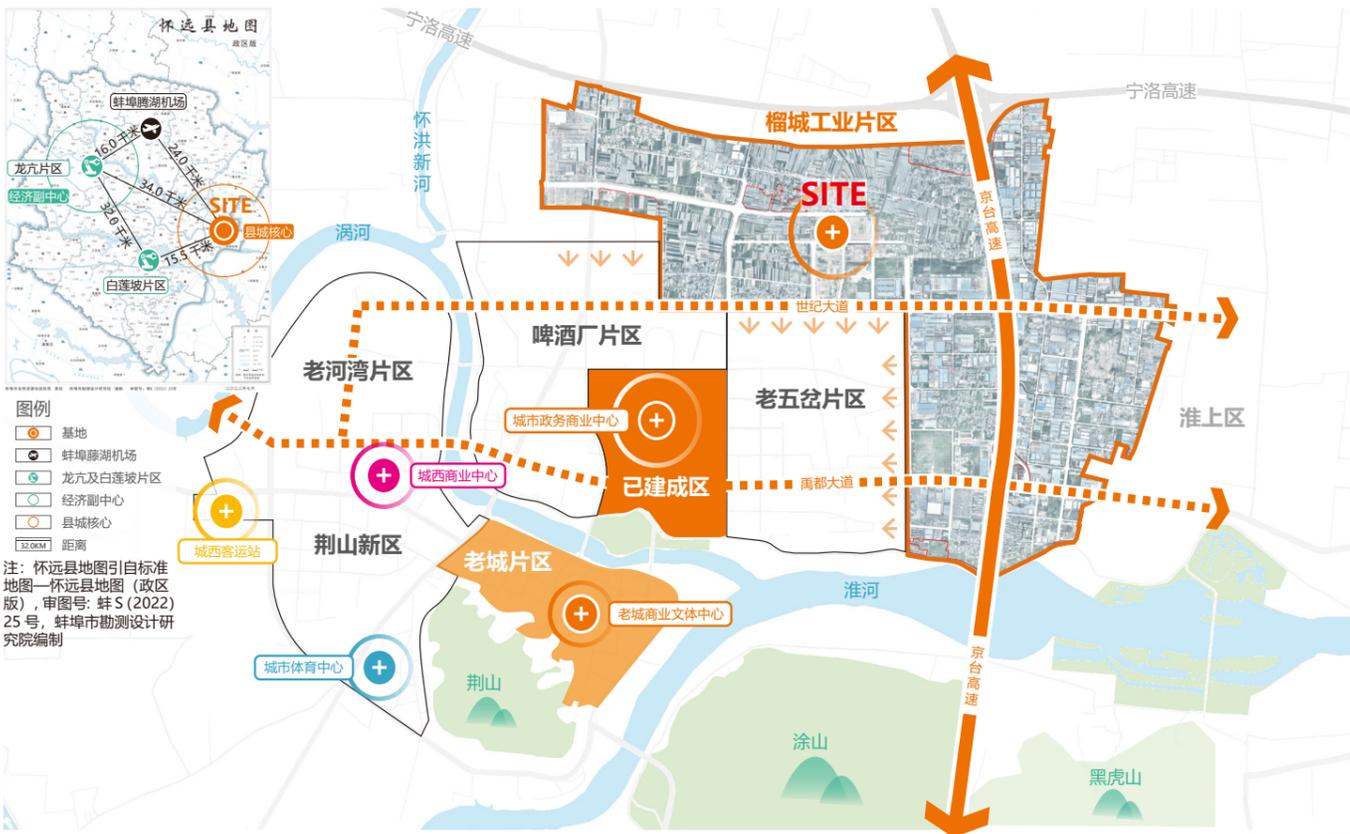

微观区位图

**宏观区位：**  
怀远县地处安徽省北部蚌埠市，位于长三角城市群西北部、淮河中游枢纽位置；北接宿州、淮北，南连淮南、滁州，东邻滁州及江苏宿迁，西通亳州，深度融入长三角2小时经济圈；通过高铁可1小时直达合肥、南京，2小时辐射苏州、上海，3小时贯通北京。

**中观区位：**  
县域核心距蚌埠中心城区约15公里，至蚌埠南高铁站约27公里，与蚌埠形成紧密同城效应。

**微观区位：**  
怀远经济开发区由龙亢、白莲坡、榴城三大板块构成。本次规划聚焦县城东部的榴城工业片区，其西南侧与城市建成区、老五岔及啤酒厂片区相接，南临淮河，与荆山、涂山、黑虎山隔河相望。区域内蚌埠滕湖机场作为唯一民用机场，预计2025年通航，将构建起“水陆空铁”多维联通的综合交通体系，榴城工业片区距机场约24公里，区位优势进一步凸显。

同济大学建筑设计研究院(集团)有限公司  
TONGJI ARCHITECTURAL DESIGN(GROUP) CO.,LTD.



安徽省经涂设计集团有限公司  
ANHUI JINGTU DESIGN GROUP CO.,LTD.

编制日期 2025.09 图纸编号 P 01

# 怀远县 GY01-GY06、GB07 单元 (榴城工业片区) 详细规划

REGULATORY PLANNING OF GY01-GY06、GB07 UNIT IN HUAIYUAN LIUCHENG INDUSTRIAL DISTRICT

规划范围图

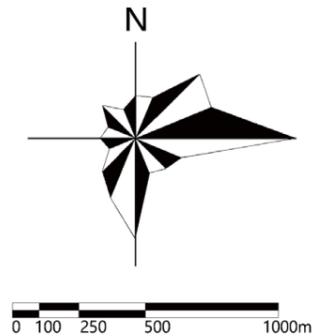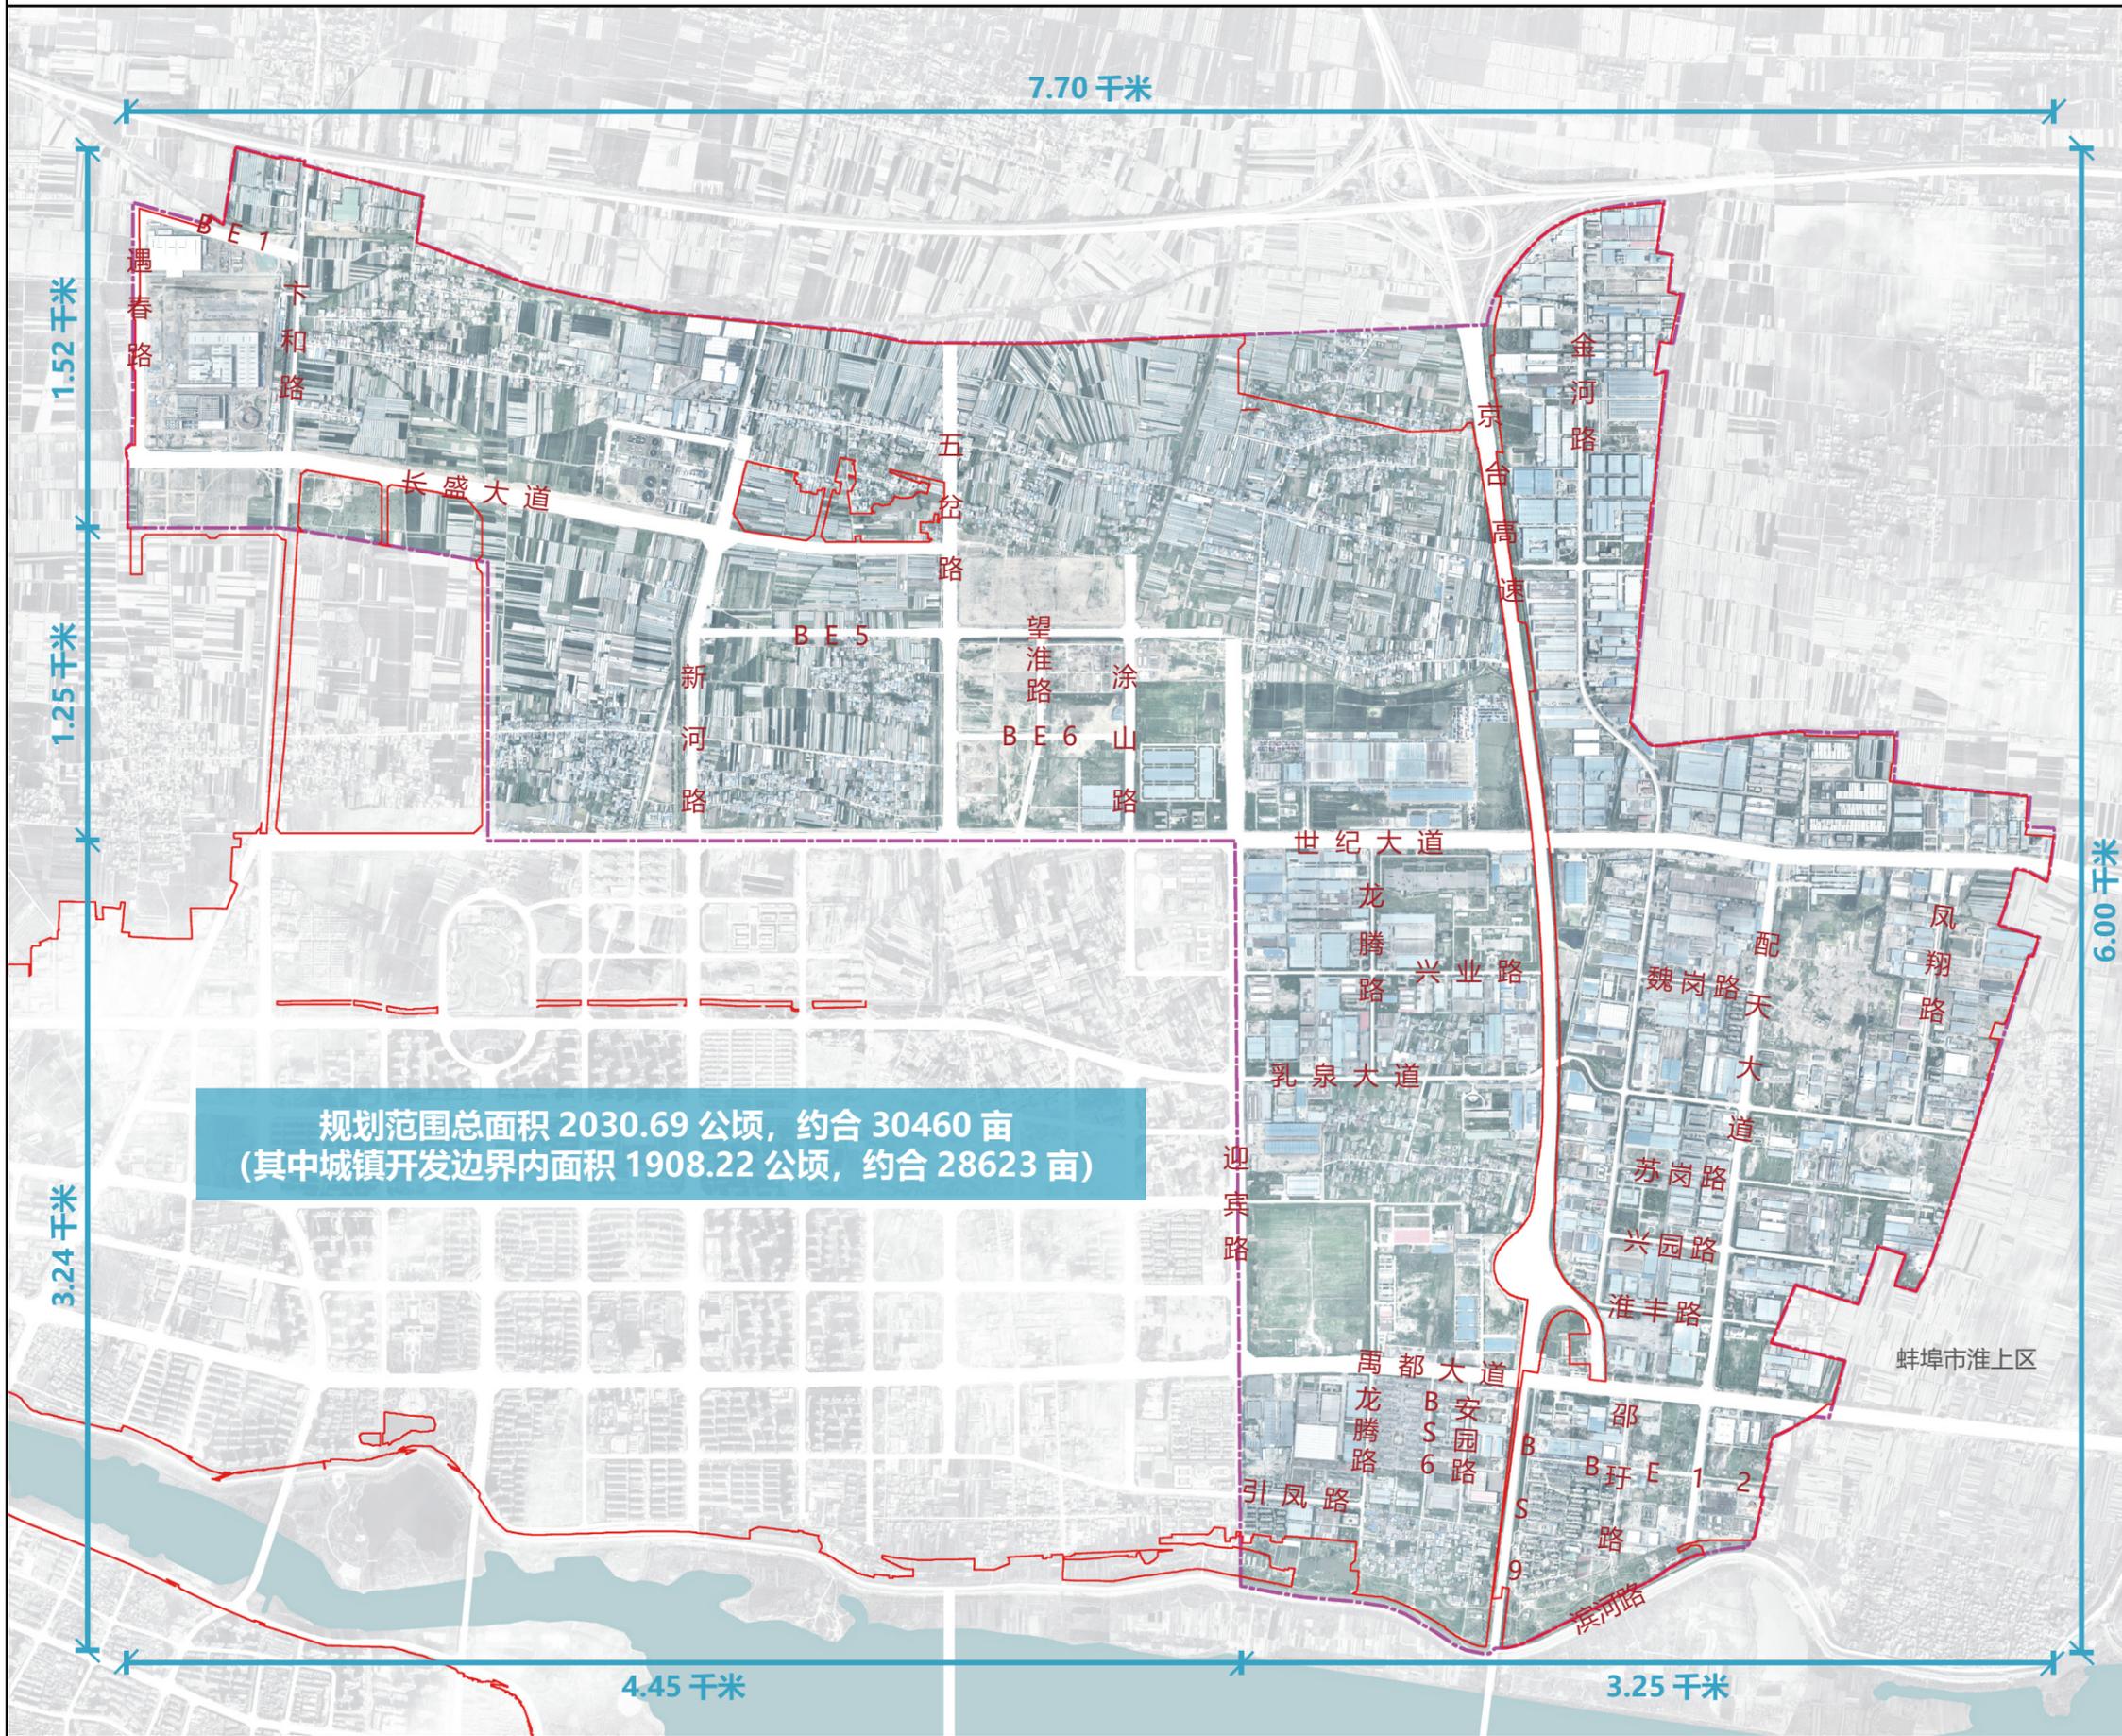

### 图例

- 规划范围
- 城镇开发边界

规划范围总面积 2030.69 公顷, 约合 30460 亩  
(其中城镇开发边界内面积 1908.22 公顷, 约合 28623 亩)

同济大学建筑设计研究院(集团)有限公司  
TONGJI ARCHITECTURAL DESIGN(GROUP) CO.,LTD.  
安徽省经涂设计集团有限公司  
ANHUI JINGTU DESIGN GROUP CO.,LTD.



编制日期	2025.09	图纸编号	P 02
------	---------	------	------

# 怀远县 GY01-GY06、GB07 单元 (榴城工业片区) 详细规划

REGULATORY PLANNING OF GY01-GY06、GB07 UNIT IN HUIYUAN LIUCHENG INDUSTRIAL DISTRICT

## 与上位规划关系图 (一)

《怀远县国土空间总体规划 (2021-2035 年)》(2024.06)

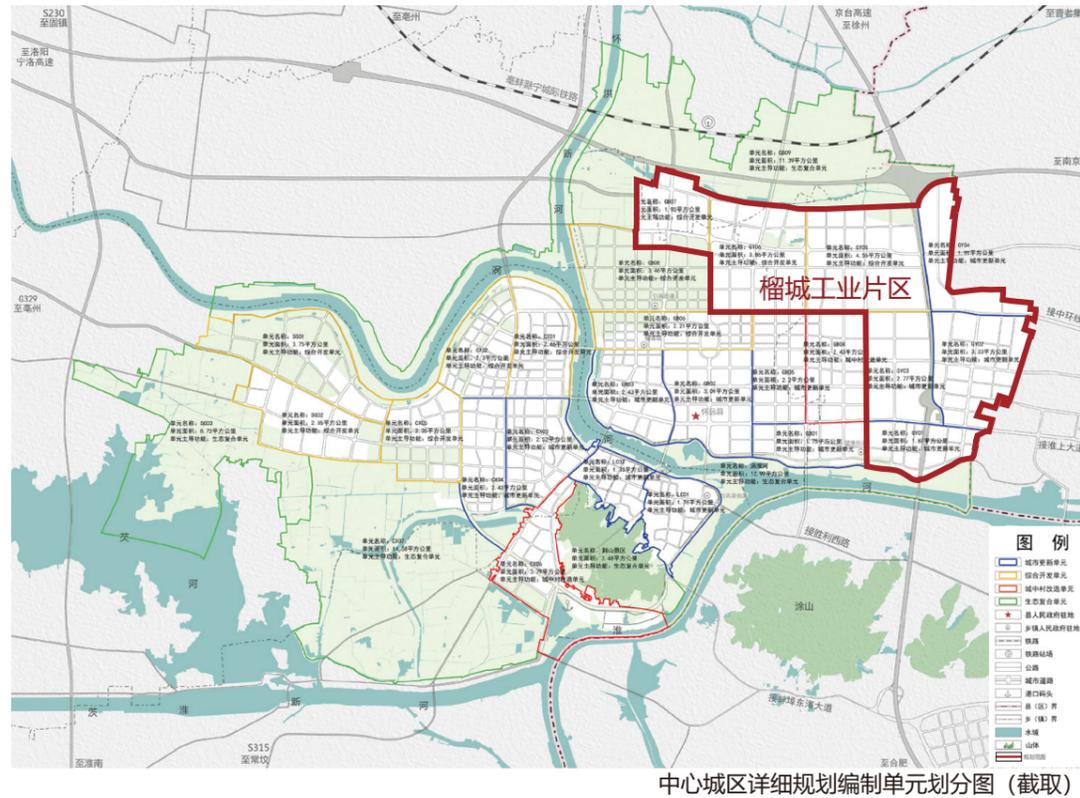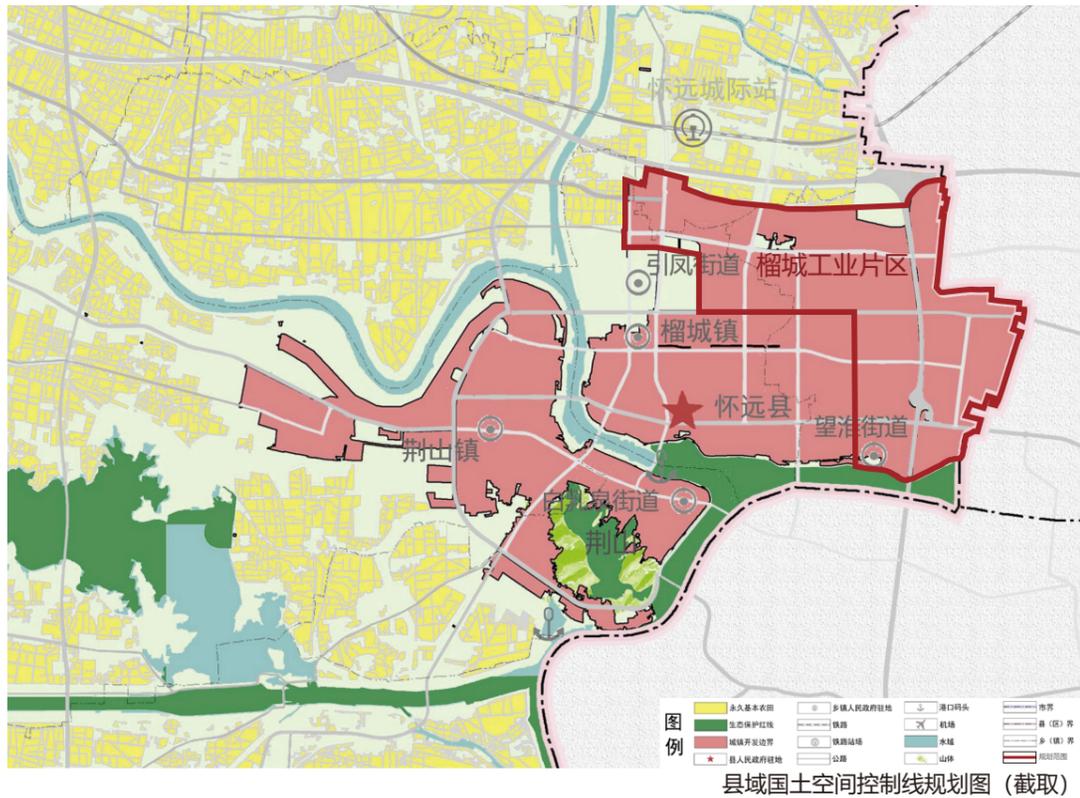

三条控制线:


《怀远县国土空间总体规划 (2021—2035 年)》(以下简称总规) 严格遵循国家耕地保护、生态红线及城镇开发边界管控要求, 系统构建“三区三线”全域空间治理格局。本次规划范围位于怀远县城镇开发边界核心区内, 完全避让永久基本农田和生态保护红线。

详细规划编制单元:

依据总规, 规划区包含 GY01、GY02、GY03、GY04、GY05、GY06、GB07 七大详细规划编制单元, 其中 GY01、GY02、GY03、GY04 为城市更新单元, GY05、GY06、GB07 为综合开发单元。

中心城区规划:

依据总规, 规划区以工业用地为主, 规划建设 1 个综合客运枢纽、2 个公交枢纽站、4 个公交首末站、1 处规划 220kV 引凤变和涡淮公园等。

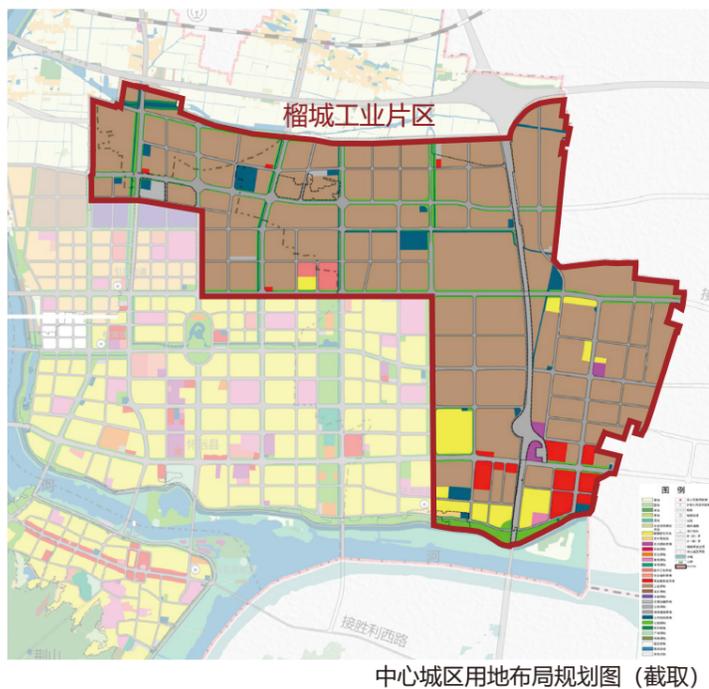

中心城区用地布局规划图 (截取)



中心城区道路交通规划图 (截取)



中心城区控制线规划图 (截取)

同济大学建筑设计研究院(集团)有限公司  
TONGJI ARCHITECTURAL DESIGN(GROUP) CO.,LTD.

安徽省经涂设计集团有限公司  
ANHUI JINGTU DESIGN GROUP CO.,LTD.

编制日期 2025.09 图纸编号 P 03

# 怀远县 GY01-GY06、GB07 单元 (榴城工业片区) 详细规划


REGULATORY PLANNING OF GY01-GY06、GB07 UNIT IN HUIYUAN LIUCHENG INDUSTRIAL DISTRICT

## 与上位规划关系图 (二)

《蚌怀都市区一体化行动规划 (评审稿)》 (2016.06)



区域空间结构规划图

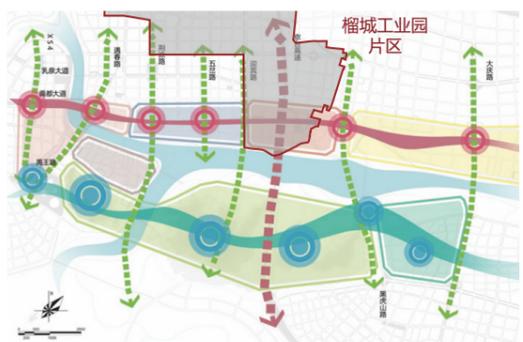

片区功能结构规划图

《安徽怀远经济开发区总体发展规划 (2020-2035 年)》



产业分区规划图 (截取)



榴城工业园用地规划图

《蚌怀都市区一体化行动规划 (评审稿)》 (2016.06) :

榴城工业片区为产城融合重点片区, 聚焦综合服务、制造、物流等功能, 致力于打造现代制造组团。

《安徽怀远经济开发区总体发展规划 (2020-2035 年)》 :

榴城工业园定位为高端产业与商贸物流集聚的城市综合功能区; 产业聚焦装备制造、电子信息、农副产品加工三大支柱产业。

《怀远县城总体城市设计》 (2016.09) : 构建 "一脉一湖、两山四水、五轴多廊" 自然山水骨架。

《怀远县涡北新区单元规划与城市设计》 (2017.06) :

规划包含 1 个商贸物流单元及 6 个工业单元, 规划设置 1 处工业区服务中心节点。

《怀远县禹都大道城市设计及控规》 (2015.10) :

对禹都大道两侧城市功能及界面进行管控, 建设高速公路景观节点。

《怀远山水文化轴城市设计及控制性详细规划》 (2020.08) :

衔接山水文化周, 打造涡淮文化展示窗口、涂山淮水生态廊道、城市公共客厅、禹都文化传承纽带。

怀远县成片开发方案: 共涉及 11 处成片开发区域。

《怀远县城总体城市设计》 (2016.09)



城市特色空间结构图



城市设计总图 (截取)

《怀远县涡北新区单元规划与城市设计》 (2017.06)



规划结构图




用地规划图

《怀远县禹都大道城市设计及控规》 (2015.10)




怀远县禹都大道控规土地使用规划图

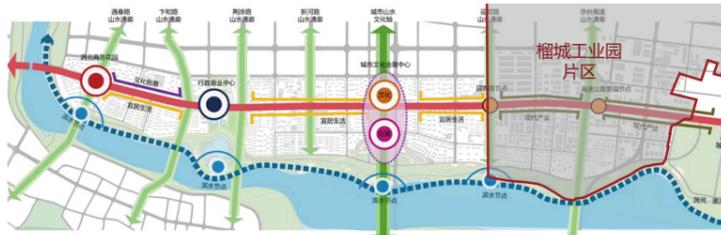

怀远县禹都大道控规结构图

《怀远山水文化轴城市设计及控制性详细规划》 (2020.08)

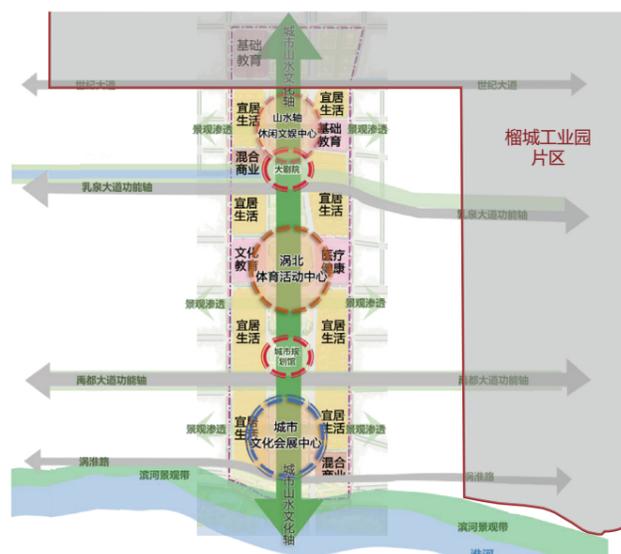

总体结构图

怀远县成片开发方案



成片开发方案落位图

同济大学建筑设计研究院(集团)有限公司  
TONGJI ARCHITECTURAL DESIGN(GROUP) CO.,LTD.


安徽省经涂设计集团有限公司  
ANHUI JINGTU DESIGN GROUP CO.,LTD.

# 怀远县 GY01-GY06、GB07 单元 (榴城工业片区) 详细规划

REGULATORY PLANNING OF GY01-GY06、GB07 UNIT IN HUIYUAN LIUCHENG INDUSTRIAL DISTRICT

## 与相关专项规划关系图

《怀远县城市道路红线专项规划 (2017-2030)》 《怀远县城市综合交通规划 (2016-2030 年)》 《怀远县绿道网专项规划 (2016-2030)》 《怀远县城市绿线规划 (2016-2030)》

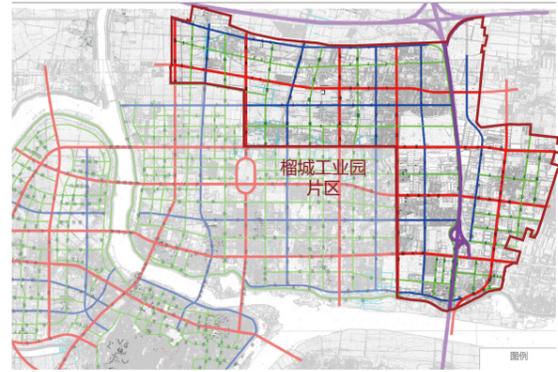

道路系统规划图 (截取)



道路系统规划图 (截取)



城区绿道分布图 (截取)



城区绿地系统规划图 (截取)

《怀远县城市绿地系统规划 (2016-2030)》 《怀远县城市公共服务设施综合规划》



城区绿地系统结构图 (截取)



公共服务设施综合规划布局图 (截取)

《怀远县国土空间电网专项规划 (2021-2035 年)》



2025 年中心城区 110kV 及以上电网规划图 (截取)



2035 年中心城区 110kV 及以上电网规划图 (截取)

《怀远县城市排水 (雨水) 防涝综合规划 (2016-2030 年)》



雨水规划分区图 (截取)



雨水管渠及泵站规划图 (截取)



排涝泵站及调蓄水体规划图 (截取)




雨水行泄通道规划图 (截取)

《怀远县城市污水专业规划 (2016-2030 年)》



污水收集分区图 (截取)

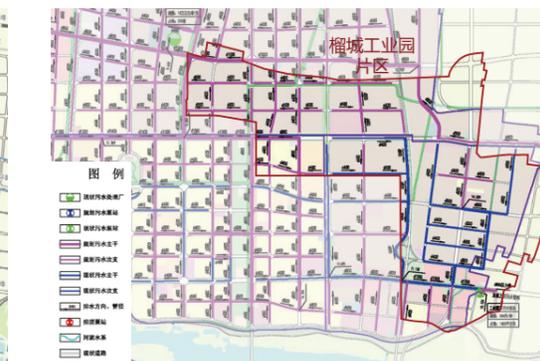


污水规划图 (截取)

《怀远县燃气国土空间专项规划 (2025-2035 年)》 《蚌埠市“十四五”成品油零售网点布局规划》



城区天然气管网及设施规划图 (截取)

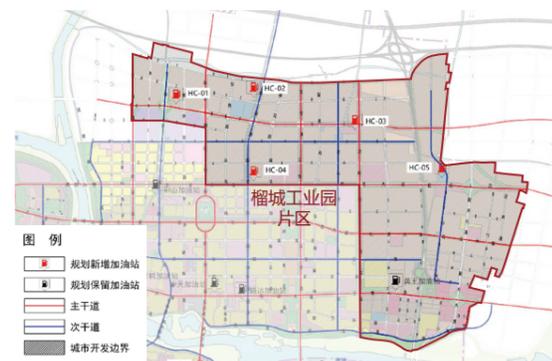

怀远城区规划布局图 (截取)

《怀远县城市道路红线专项规划 (2017-2030)》 (2019.03)、《怀远县城市综合交通规划 (2016-2030 年)》 (2017.05): 榴城工业片区形成“四横六纵”的主干路网络格局。

《怀远县绿道网专项规划 (2016-2030)》 (2016.06): 构建道路型、公园型、滨水型、山林型四种类型绿道网络, 串联绿地及开放空间。

《怀远县城市绿线规划 (2016-2030)》 (2016.10)、《怀远县城市绿地系统规划 (2016-2030)》 (2016.10): 协同构建“四水汇两山, 一环系双城, 绿水串珠链, 青峦带绿廊”的绿化空间结构。

《怀远县城市公共服务设施综合规划》(2016.12): 榴城工业片区包含 6 个工业单元和 1 个商贸物流单元, 规划新建 2 个幼儿园、1 所九年一贯制学校、1 个综合医院、3 个消防站, 保留完善 1 个综合医院。

《怀远县国土空间电网专项规划 (2021-2035 年)》: 榴城工业片区 2025 年新建 110kV 龚王变, 至 2035 年新建 220kV 引凤变。

《怀远县城市排水 (雨水) 防涝综合规划 (2016-2030 年)》: 榴城工业片区属涉及 6 个雨水分区。

《怀远县城市污水专业规划 (2016-2030 年)》: 榴城工业片区属工业园区北污水分区和工业园区东污水分区, 保留现状污水处理厂及污水泵站。

《怀远县燃气国土空间专项规划 (2025-2035 年)》: 近期新建长盛大道 LNG 加气站, 远期连通 2 条中压管道分别至古城镇、魏庄镇。

《蚌埠市“十四五”成品油零售网点布局规划》(2023.03): 规划保留龚王加油站, 新增 5 处加油站。

同济大学建筑设计研究院(集团)有限公司  
TONGJI ARCHITECTURAL DESIGN(GROUP) CO.,LTD.



安徽省经涂设计集团有限公司  
ANHUI JINGTU DESIGN GROUP CO.,LTD.

编制日期 2025.09 图纸编号 P 05

# 怀远县 GY01-GY06、GB07 单元 (榴城工业片区) 详细规划

REGULATORY PLANNING OF GY01-GY06、GB07 UNIT IN HUIYUAN LIUCHENG INDUSTRIAL DISTRICT

## 国土空间用地现状图

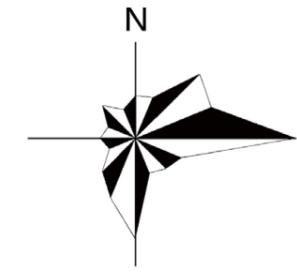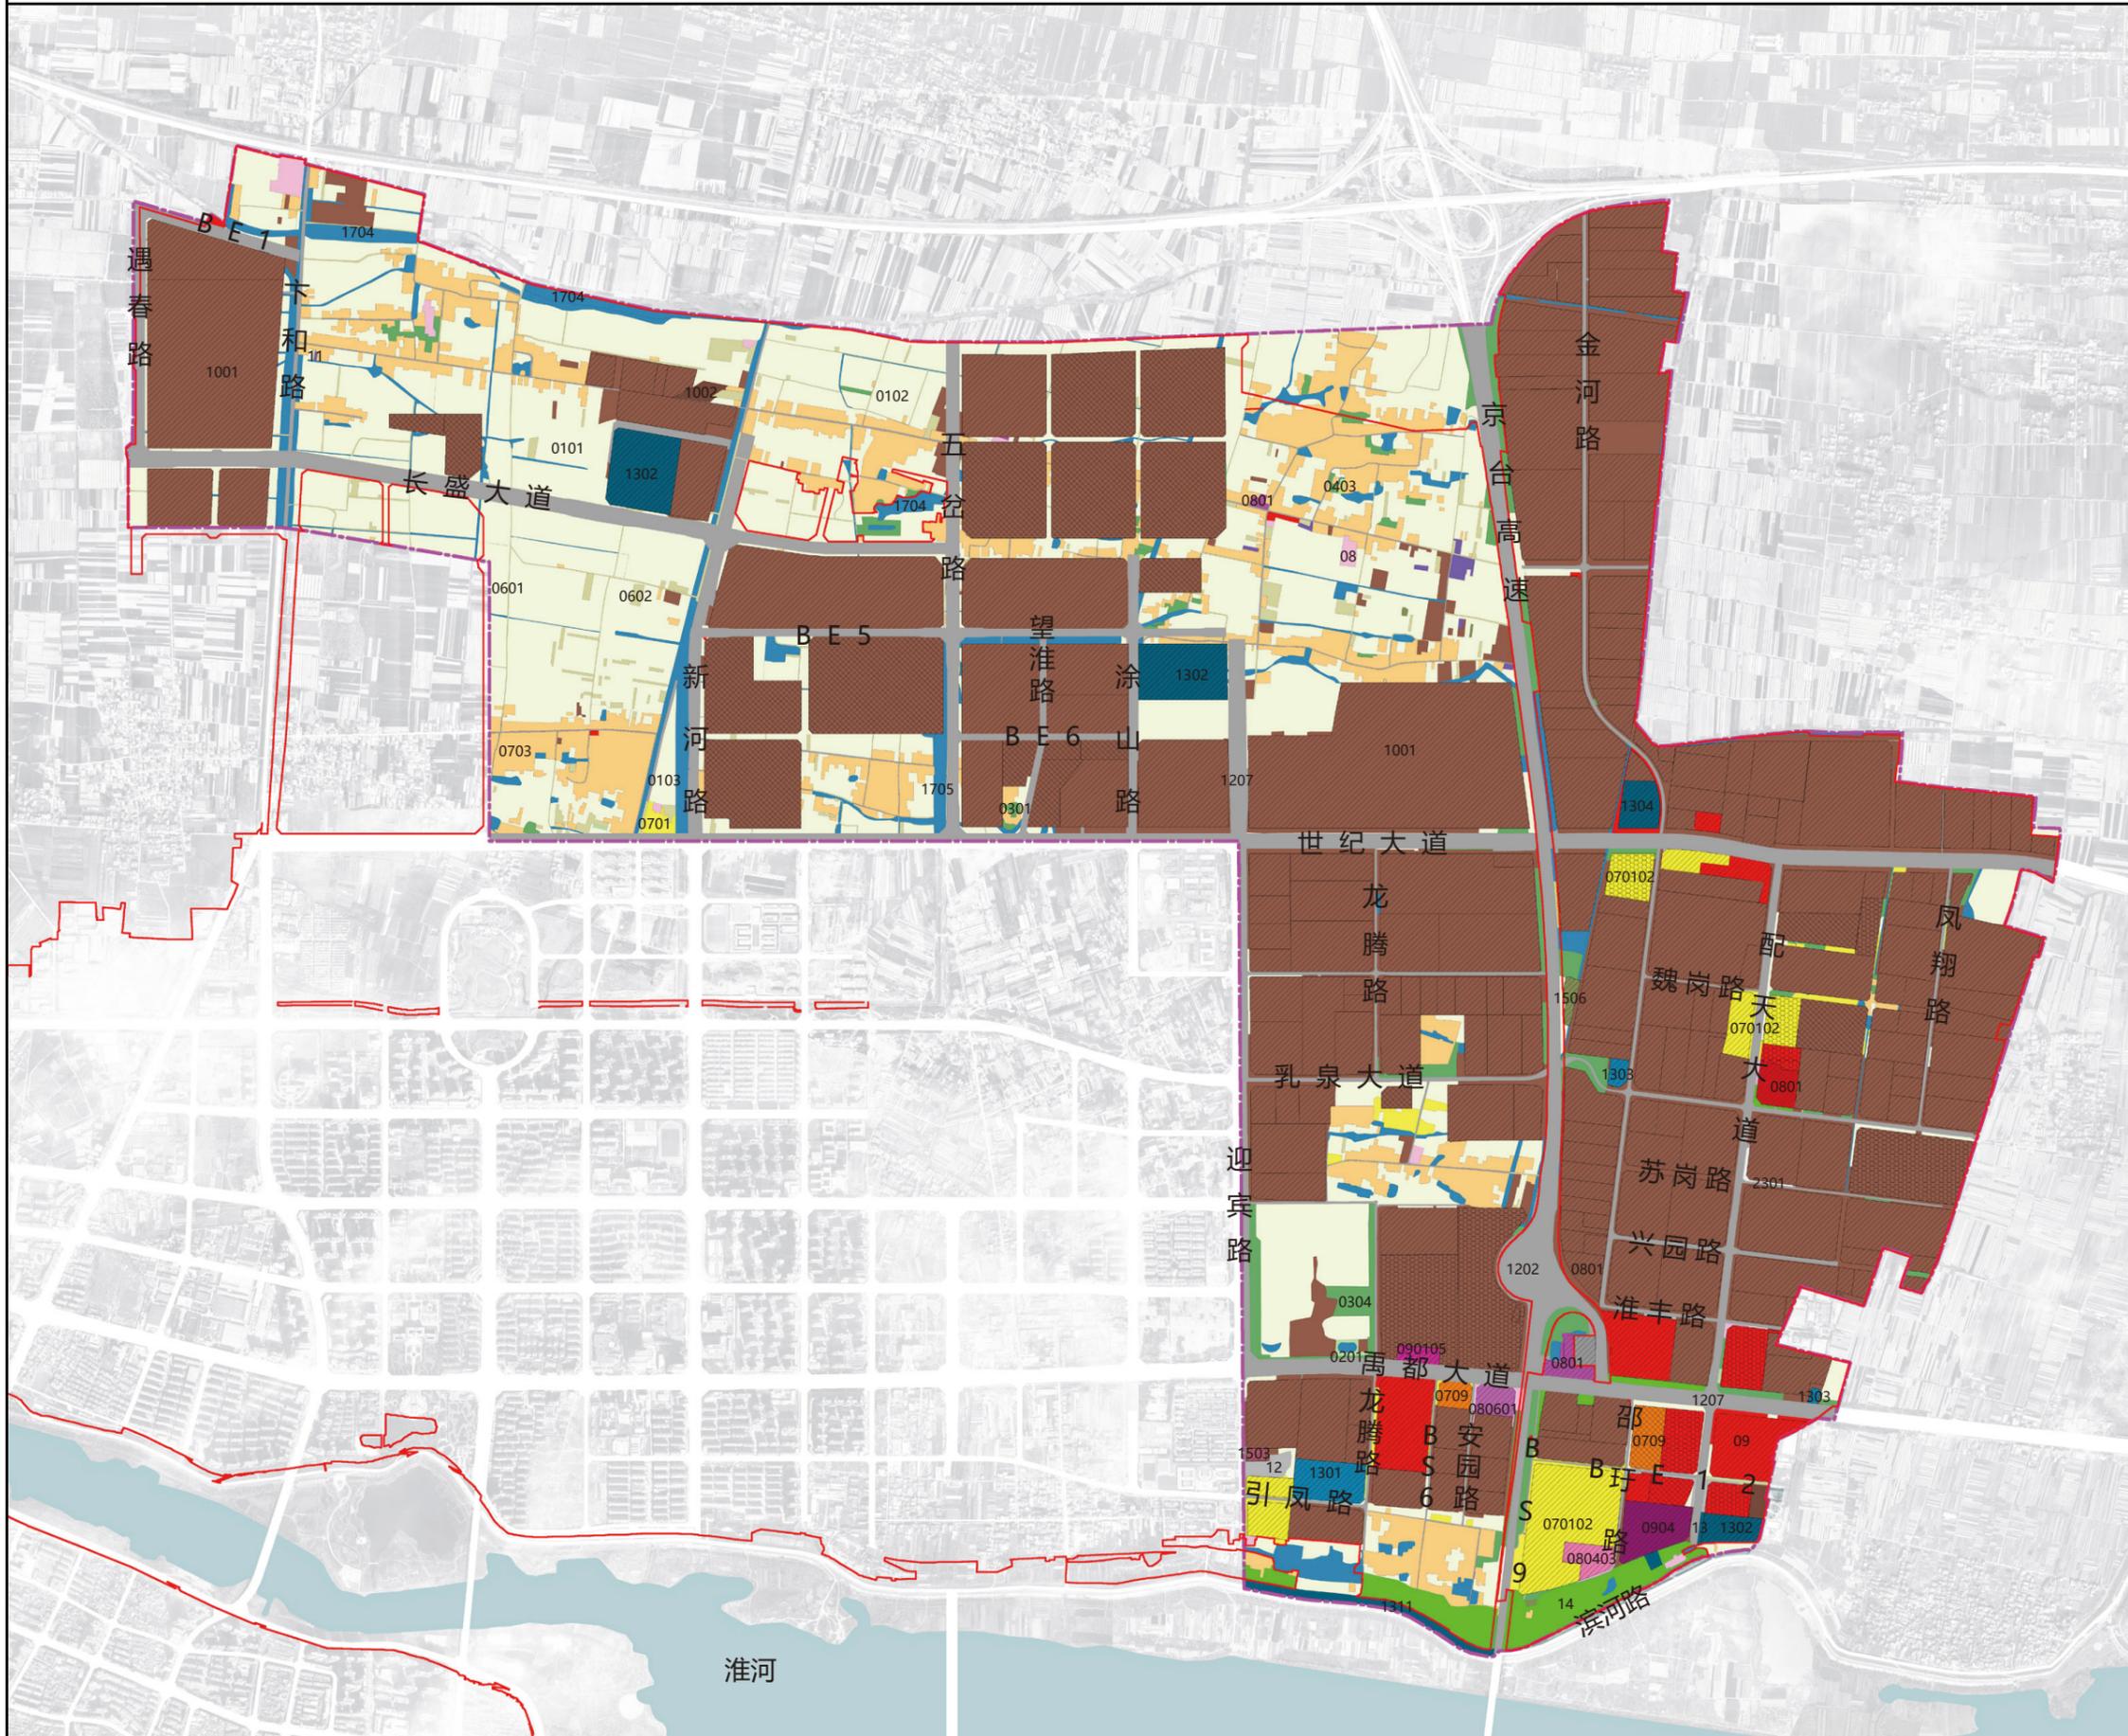

### 图例

- |                   |              |
|-------------------|--------------|
| 0101 水田           | 12 交通运输用地    |
| 0102 水浇地          | 1202 公路用地    |
| 0103 旱地           | 1207 城镇村道路用地 |
| 0201 果园           | 13 公用设施用地    |
| 0301 乔木林地         | 1301 供水用地    |
| 0304 其他林地         | 1302 排水用地    |
| 0403 其他草地         | 1303 供电用地    |
| 0601 农村道路         | 1304 供燃气用地   |
| 0602 设施农用地        | 1311 水工设施用地  |
| 0701 城镇住宅用地       | 14 绿地与开敞空间用地 |
| 070102 二类城镇住宅用地   | 1503 宗教用地    |
| 0703 农村宅基地        | 1506 殡葬用地    |
| 0709 商住混合用地       | 1704 坑塘水面    |
| 08 公共管理与公共服务用地    | 1705 沟渠      |
| 0801 机关团体用地       | 2301 空闲地     |
| 080403 中小学用地      | 已批未建         |
| 080601 医院用地       | 已批在建         |
| 09 商业服务业用地        | 现状保留         |
| 090105 公用设施营业网点用地 | 规划范围         |
| 0904 其他商业服务业用地    | 城镇开发边界       |
| 1001 工业用地         |              |
| 1002 采矿用地         |              |
| 11 仓储用地           |              |

备注：用地分类采用《土地利用现状分类》GB/T 21010-2017

同济大学建筑设计研究院(集团)有限公司  
TONGJI ARCHITECTURAL DESIGN(GROUP) CO.,LTD.

安徽省经涂设计集团有限公司  
ANHUI JINGTU DESIGN GROUP CO.,LTD.



编制日期	2025.09	图纸编号	P 06
------	---------	------	------



# 怀远县 GY01-GY06、GB07 单元 (榴城工业片区) 详细规划

REGULATORY PLANNING OF GY01-GY06、GB07 UNIT IN HUIYUAN LIUCHENG INDUSTRIAL DISTRICT

开发动态现状图

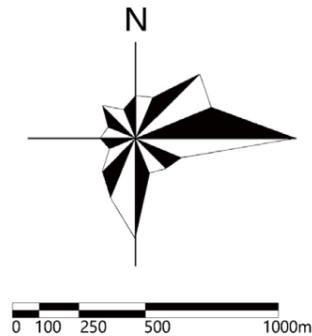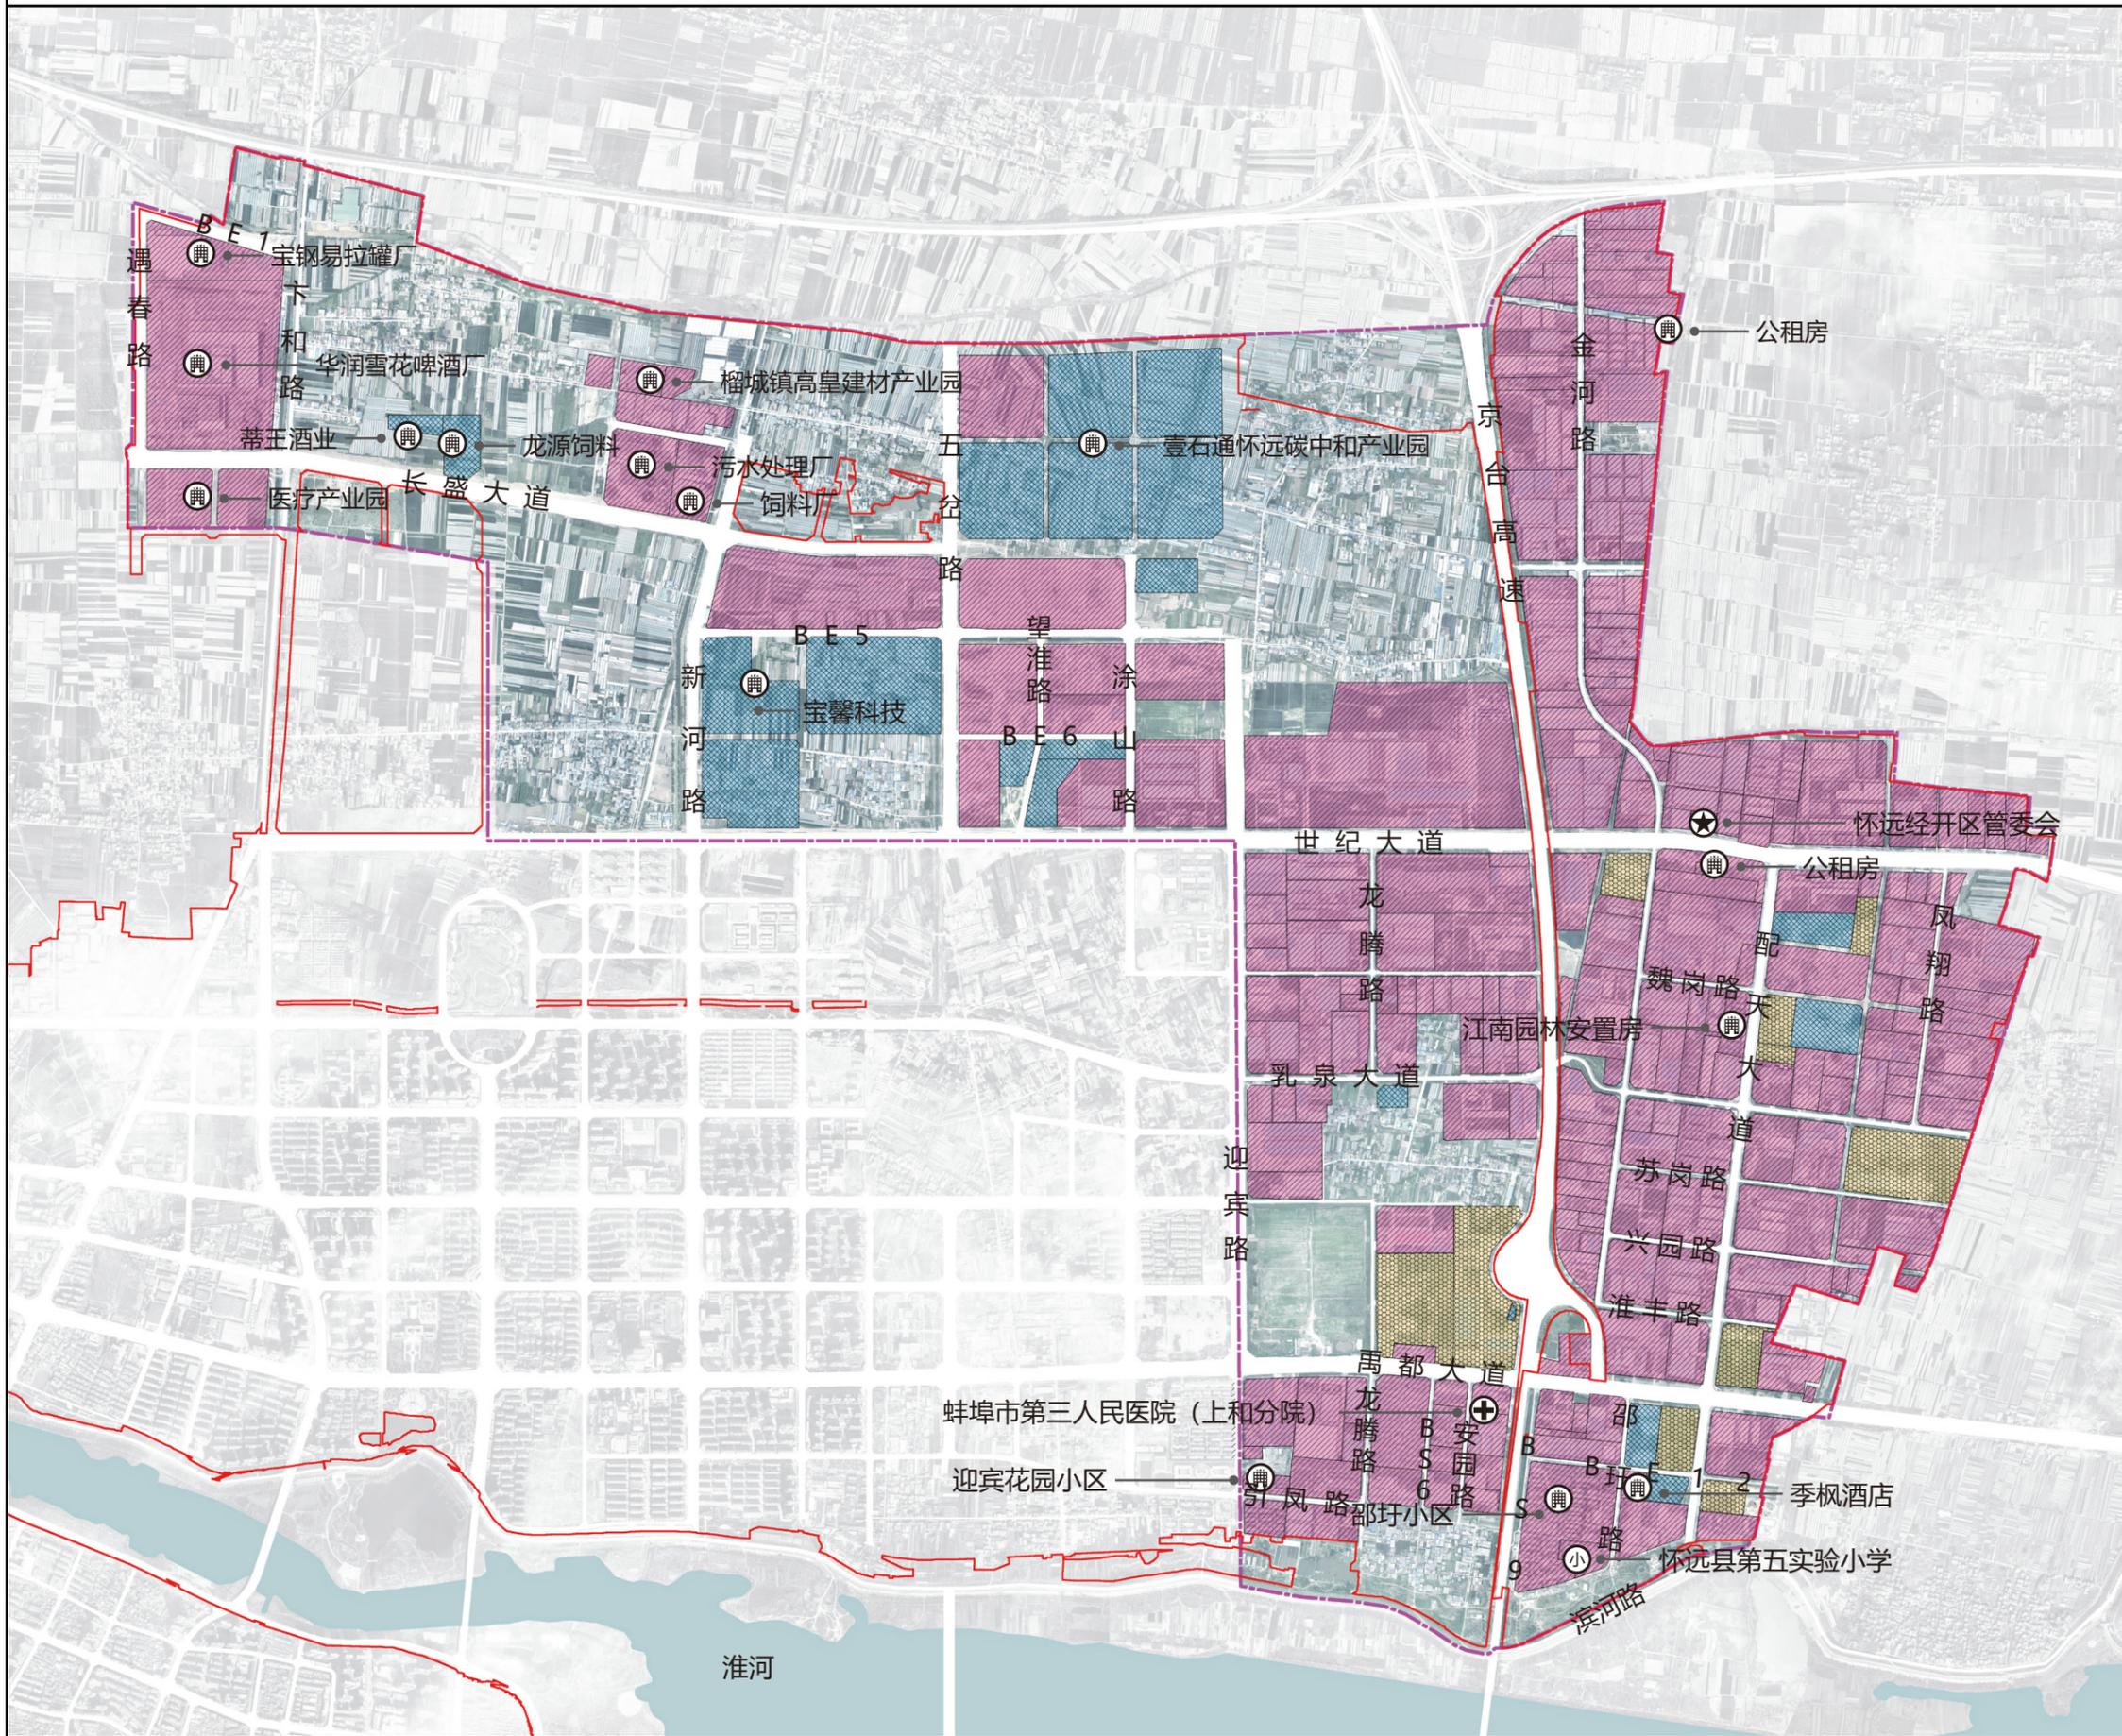

## 图例

- 已批已建地块
- 已批在建地块
- 已批待建地块
- 规划范围
- 城镇开发边界


同济大学建筑设计研究院(集团)有限公司  
 TONGJI ARCHITECTURAL DESIGN(GROUP) CO.,LTD.  
 安徽省经涂设计集团有限公司  
 ANHUI JINGTU DESIGN GROUP CO.,LTD.

编制日期	2025.09	图纸编号	P 08
------	---------	------	------

# 怀远县 GY01-GY06、GB07 单元 (榴城工业片区) 详细规划

REGULATORY PLANNING OF GY01-GY06、GB07 UNIT IN HUAIYUAN LIUCHENG INDUSTRIAL DISTRICT

## 道路系统现状图

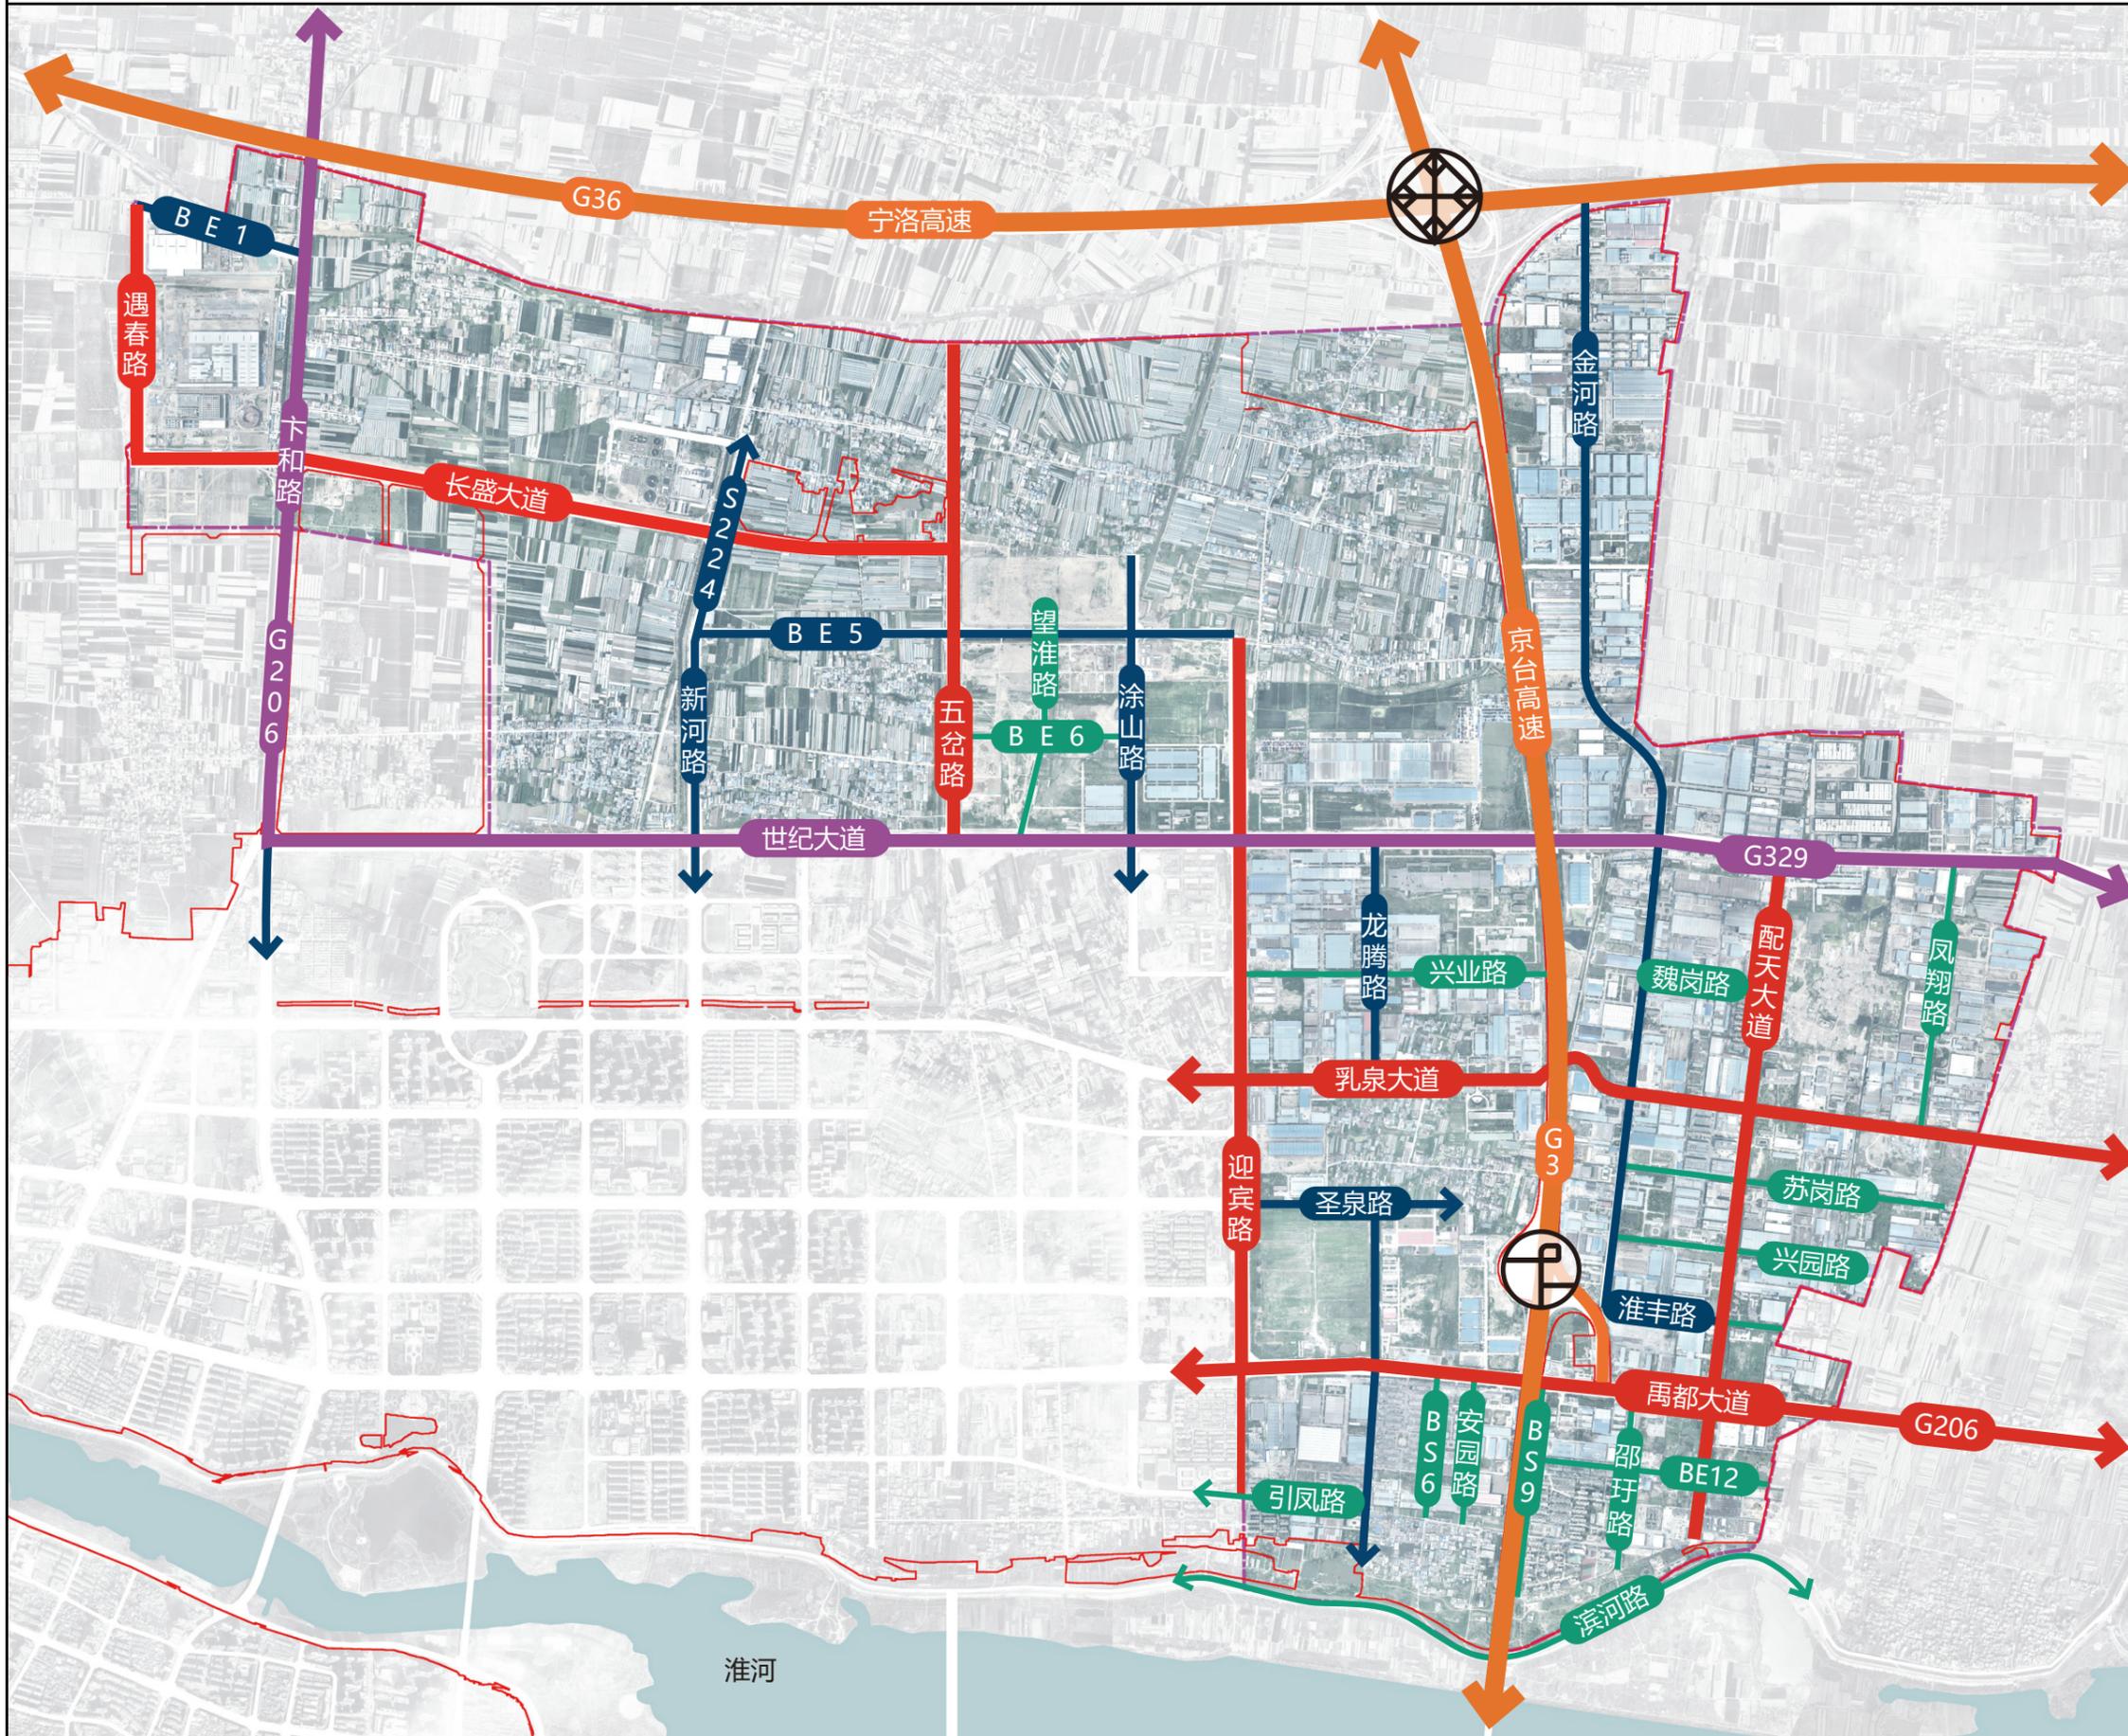

### 图例

- 高速公路
- 快速路
- 城市主干路
- 城市次干路
- 城市支路
- 高速公路出入口
- 大刘郢高速枢纽
- 规划范围
- 城镇开发边界

同济大学建筑设计研究院(集团)有限公司  
TONGJI ARCHITECTURAL DESIGN(GROUP) CO.,LTD.



安徽省经涂设计集团有限公司  
ANHUI JINGTU DESIGN GROUP CO.,LTD.

编制日期 2025.09 图纸编号 P 09

# 怀远县 GY01-GY06、GB07 单元 (榴城工业片区) 详细规划

REGULATORY PLANNING OF GY01-GY06、GB07 UNIT IN HUAIYUAN LIUCHENG INDUSTRIAL DISTRICT

## 公用及公共服务设施现状图

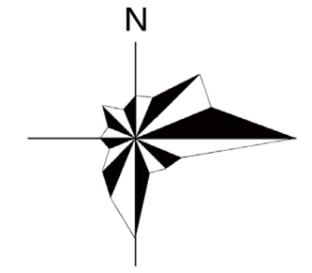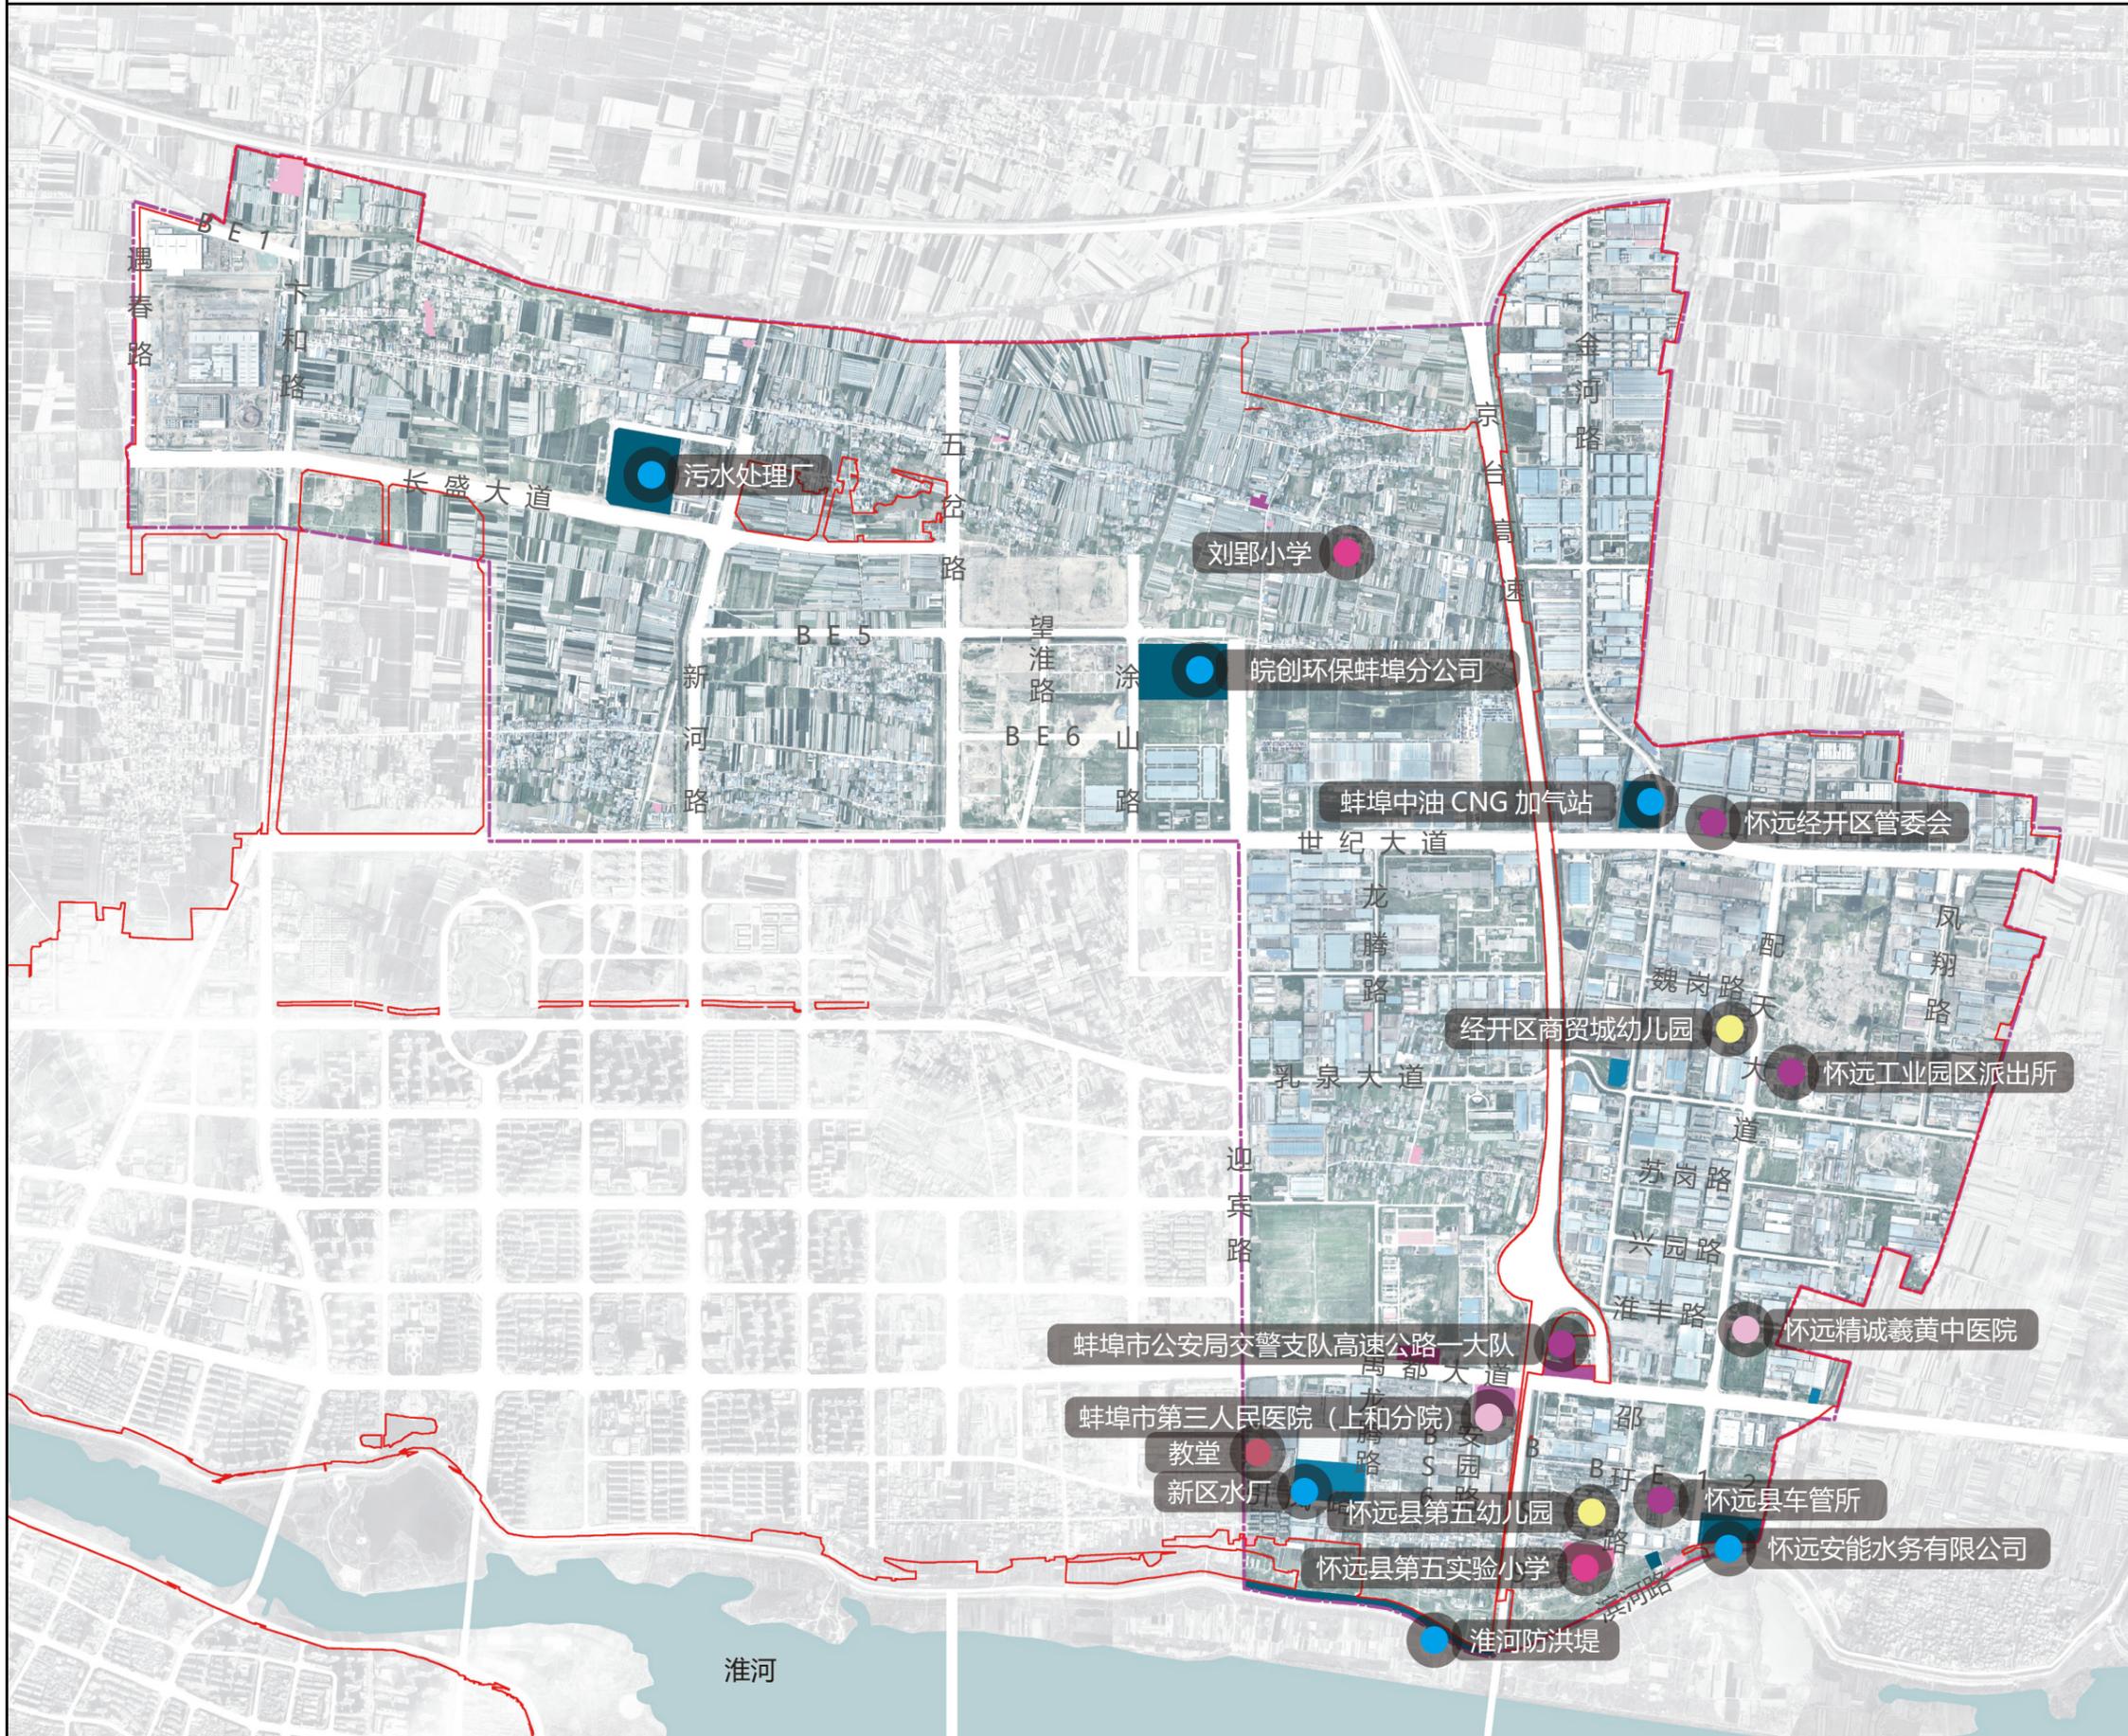

### 图例

- 08 公共管理与公共服务用地
  - 0801 机关团体用地
  - 080403 中小学用地
  - 080601 医院用地
  - 13 公用设施用地
  - 1301 供水用地
  - 1302 排水用地
  - 1303 供电用地
  - 1304 供燃气用地
  - 1311 水工设施用地
  - 1503 宗教用地
  - 医疗设施
  - 行政办公设施
  - 小学
  - 幼儿园
  - 宗教设施
  - 公用设施
  - 规划范围
  - 城镇开发边界
- 备注：用地分类采用《土地利用现状分类》GB/T 21010-2017


 同济大学建筑设计研究院(集团)有限公司  
 TONGJI ARCHITECTURAL DESIGN(GROUP) CO.,LTD.  



 安徽省经涂设计集团有限公司  
 ANHUI JINGTU DESIGN GROUP CO.,LTD.

编制日期	2025.09	图纸编号	P 10
------	---------	------	------

# 怀远县 GY01-GY06、GB07 单元 (榴城工业片区) 详细规划

REGULATORY PLANNING OF GY01-GY06、GB07 UNIT IN HUAIYUAN LIUCHENG INDUSTRIAL DISTRICT

## 区域功能协调规划图

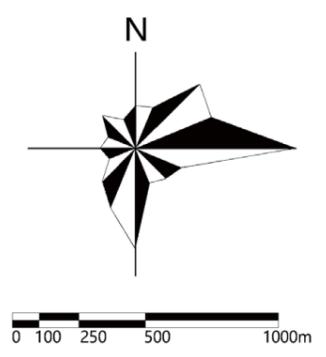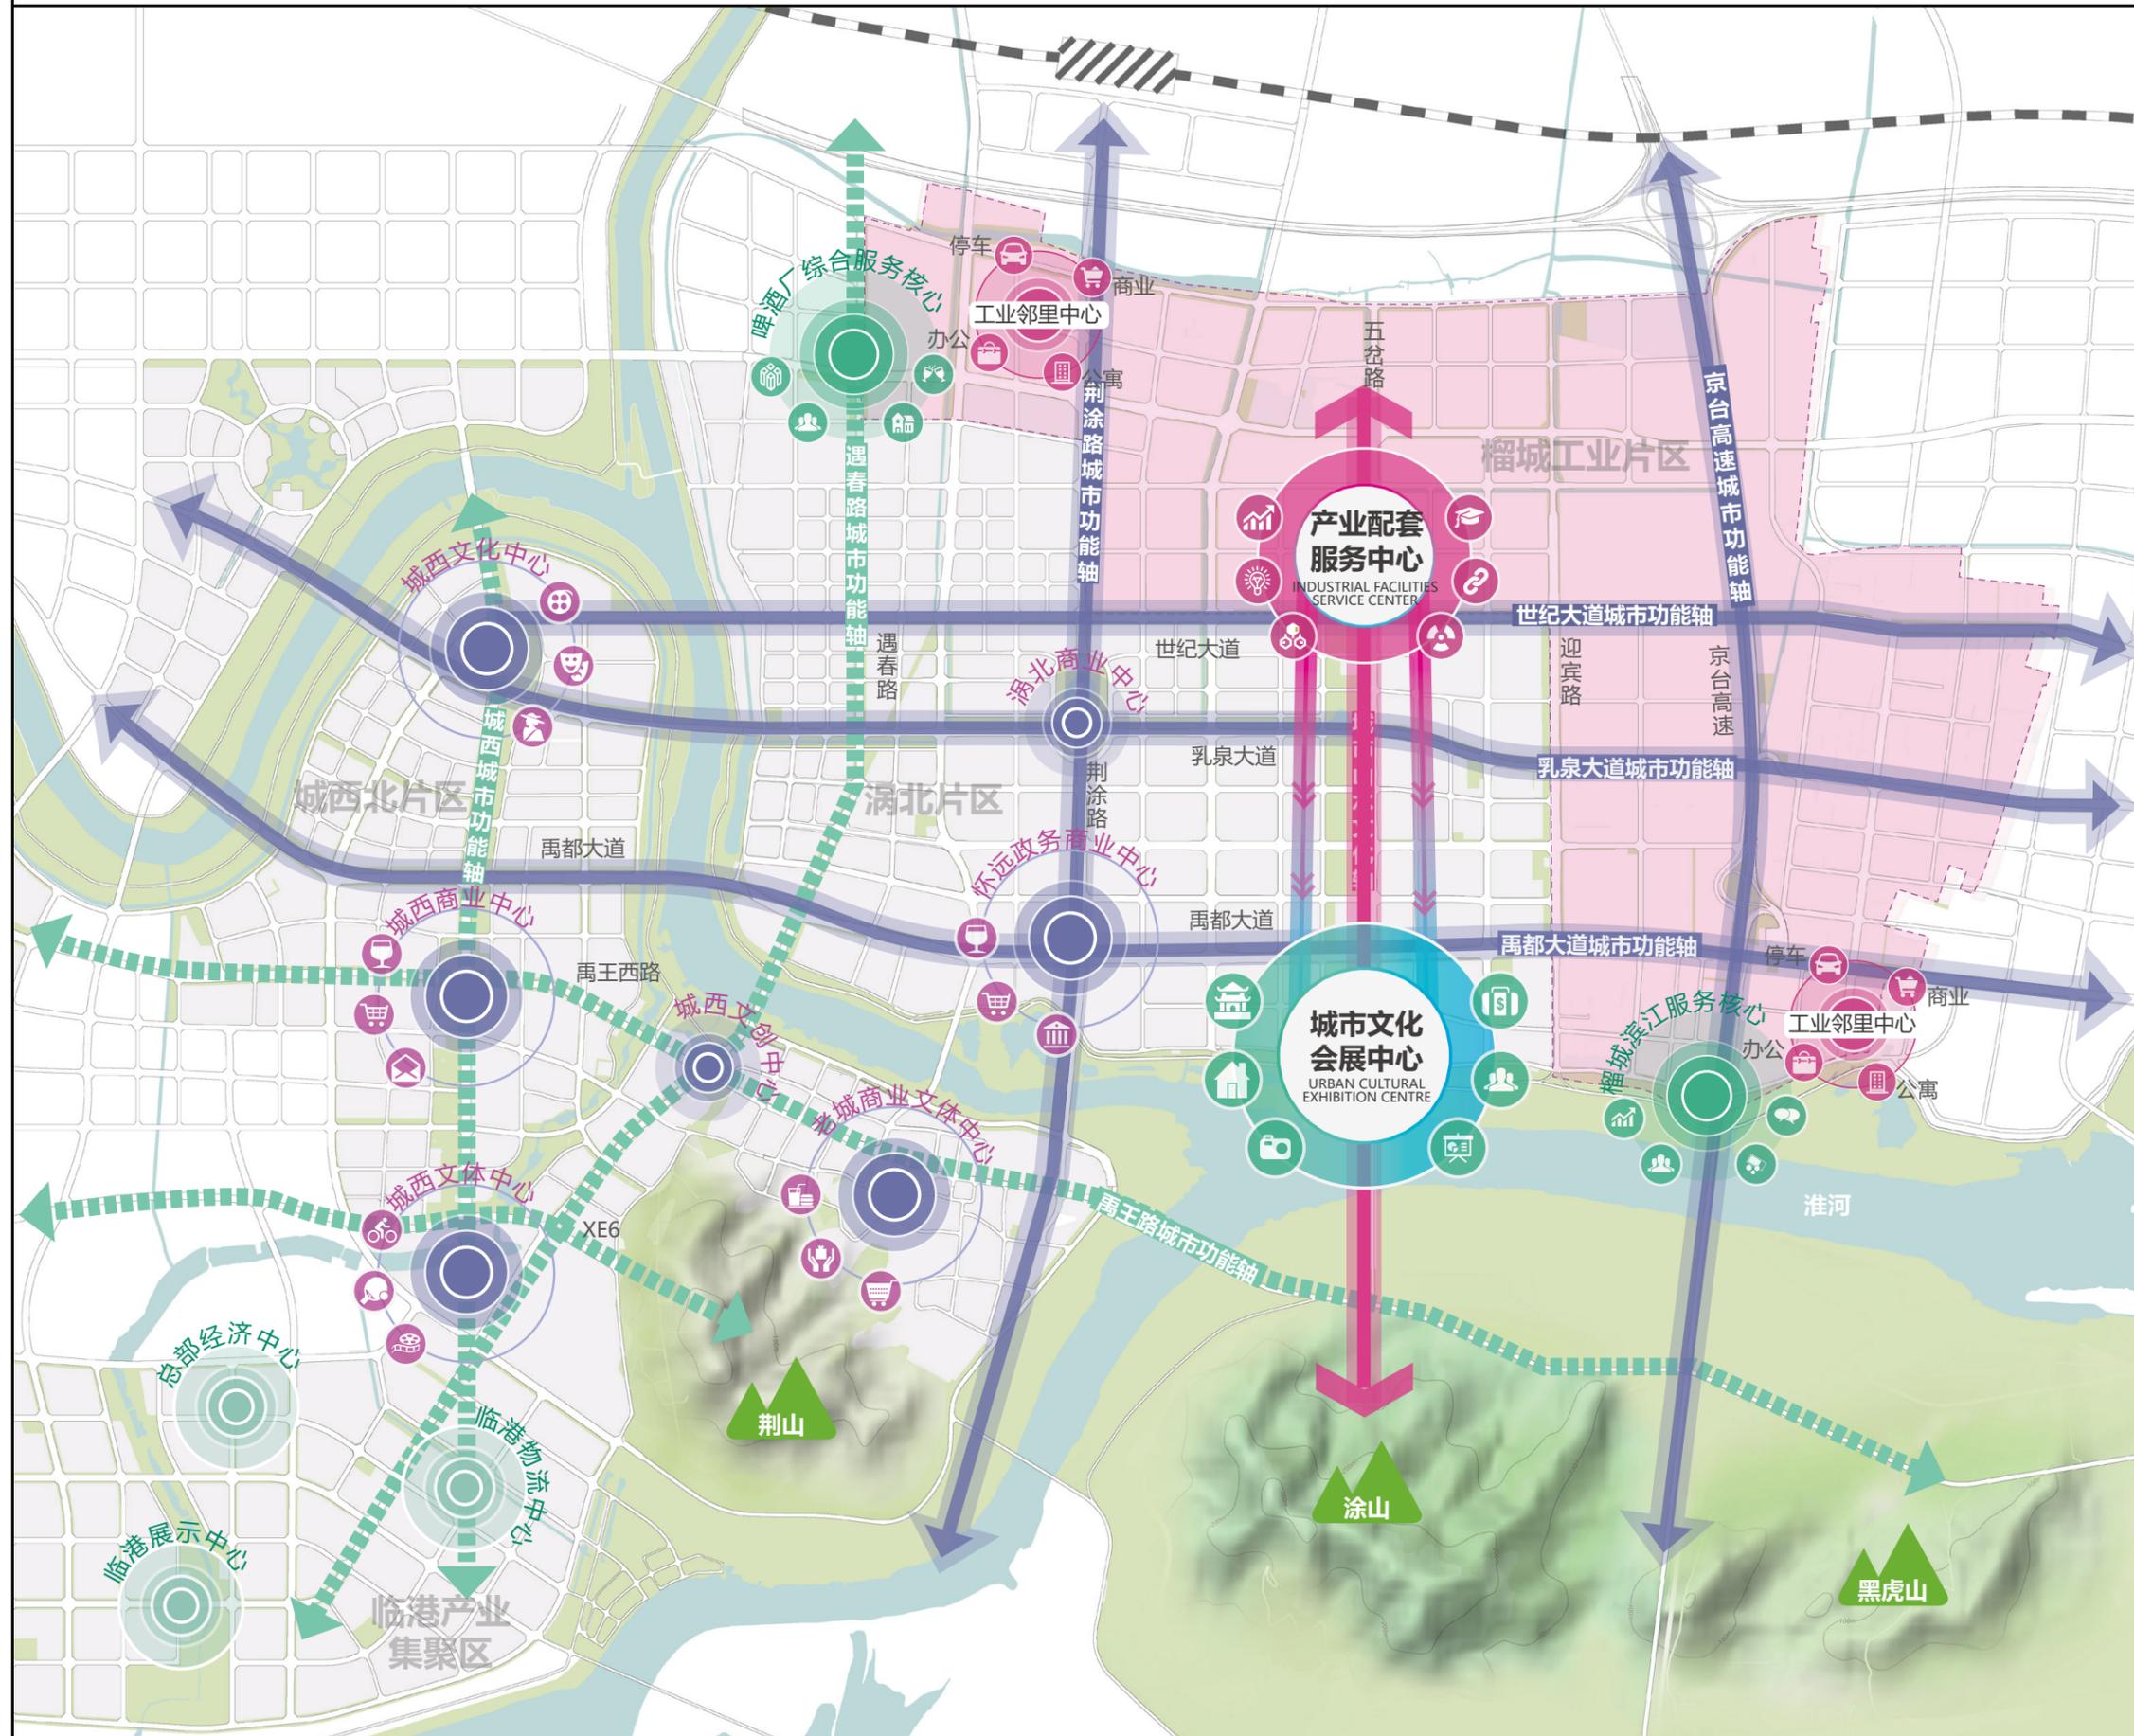

### 图例

- 重要城市空间节点
- 区域功能中心
- 城市功能轴
- 规划范围


同济大学建筑设计研究院(集团)有限公司  
 TONGJI ARCHITECTURAL DESIGN(GROUP) CO.,LTD.  
 安徽省经涂设计集团有限公司  
 ANHUI JINGTU DESIGN GROUP CO.,LTD.

编制日期	2025.09	图纸编号	P 11
------	---------	------	------

# 怀远县 GY01-GY06、GB07 单元 (榴城工业片区) 详细规划

REGULATORY PLANNING OF GY01-GY06、GB07 UNIT IN HUAIYUAN LIUCHENG INDUSTRIAL DISTRICT

## 区域产城融合规划图

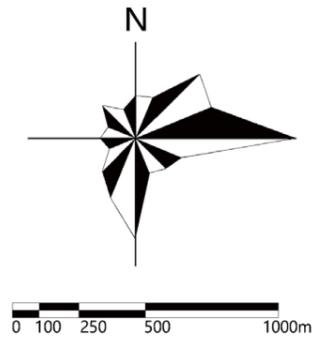

### 图例

- 城市功能轴
- 公共服务核心
- 配套服务节点
- 产业服务驿站
- 规划范围


同济大学建筑设计研究院(集团)有限公司  
TONGJI ARCHITECTURAL DESIGN(GROUP) CO.,LTD.  
安徽省经涂设计集团有限公司  
ANHUI JINGTU DESIGN GROUP CO.,LTD.

编制日期	2025.09	图纸编号	P 12
------	---------	------	------

# 怀远县 GY01-GY06、GB07 单元 (榴城工业片区) 详细规划

REGULATORY PLANNING OF GY01-GY06、GB07 UNIT IN HUIYUAN LIUCHENG INDUSTRIAL DISTRICT

规划结构图

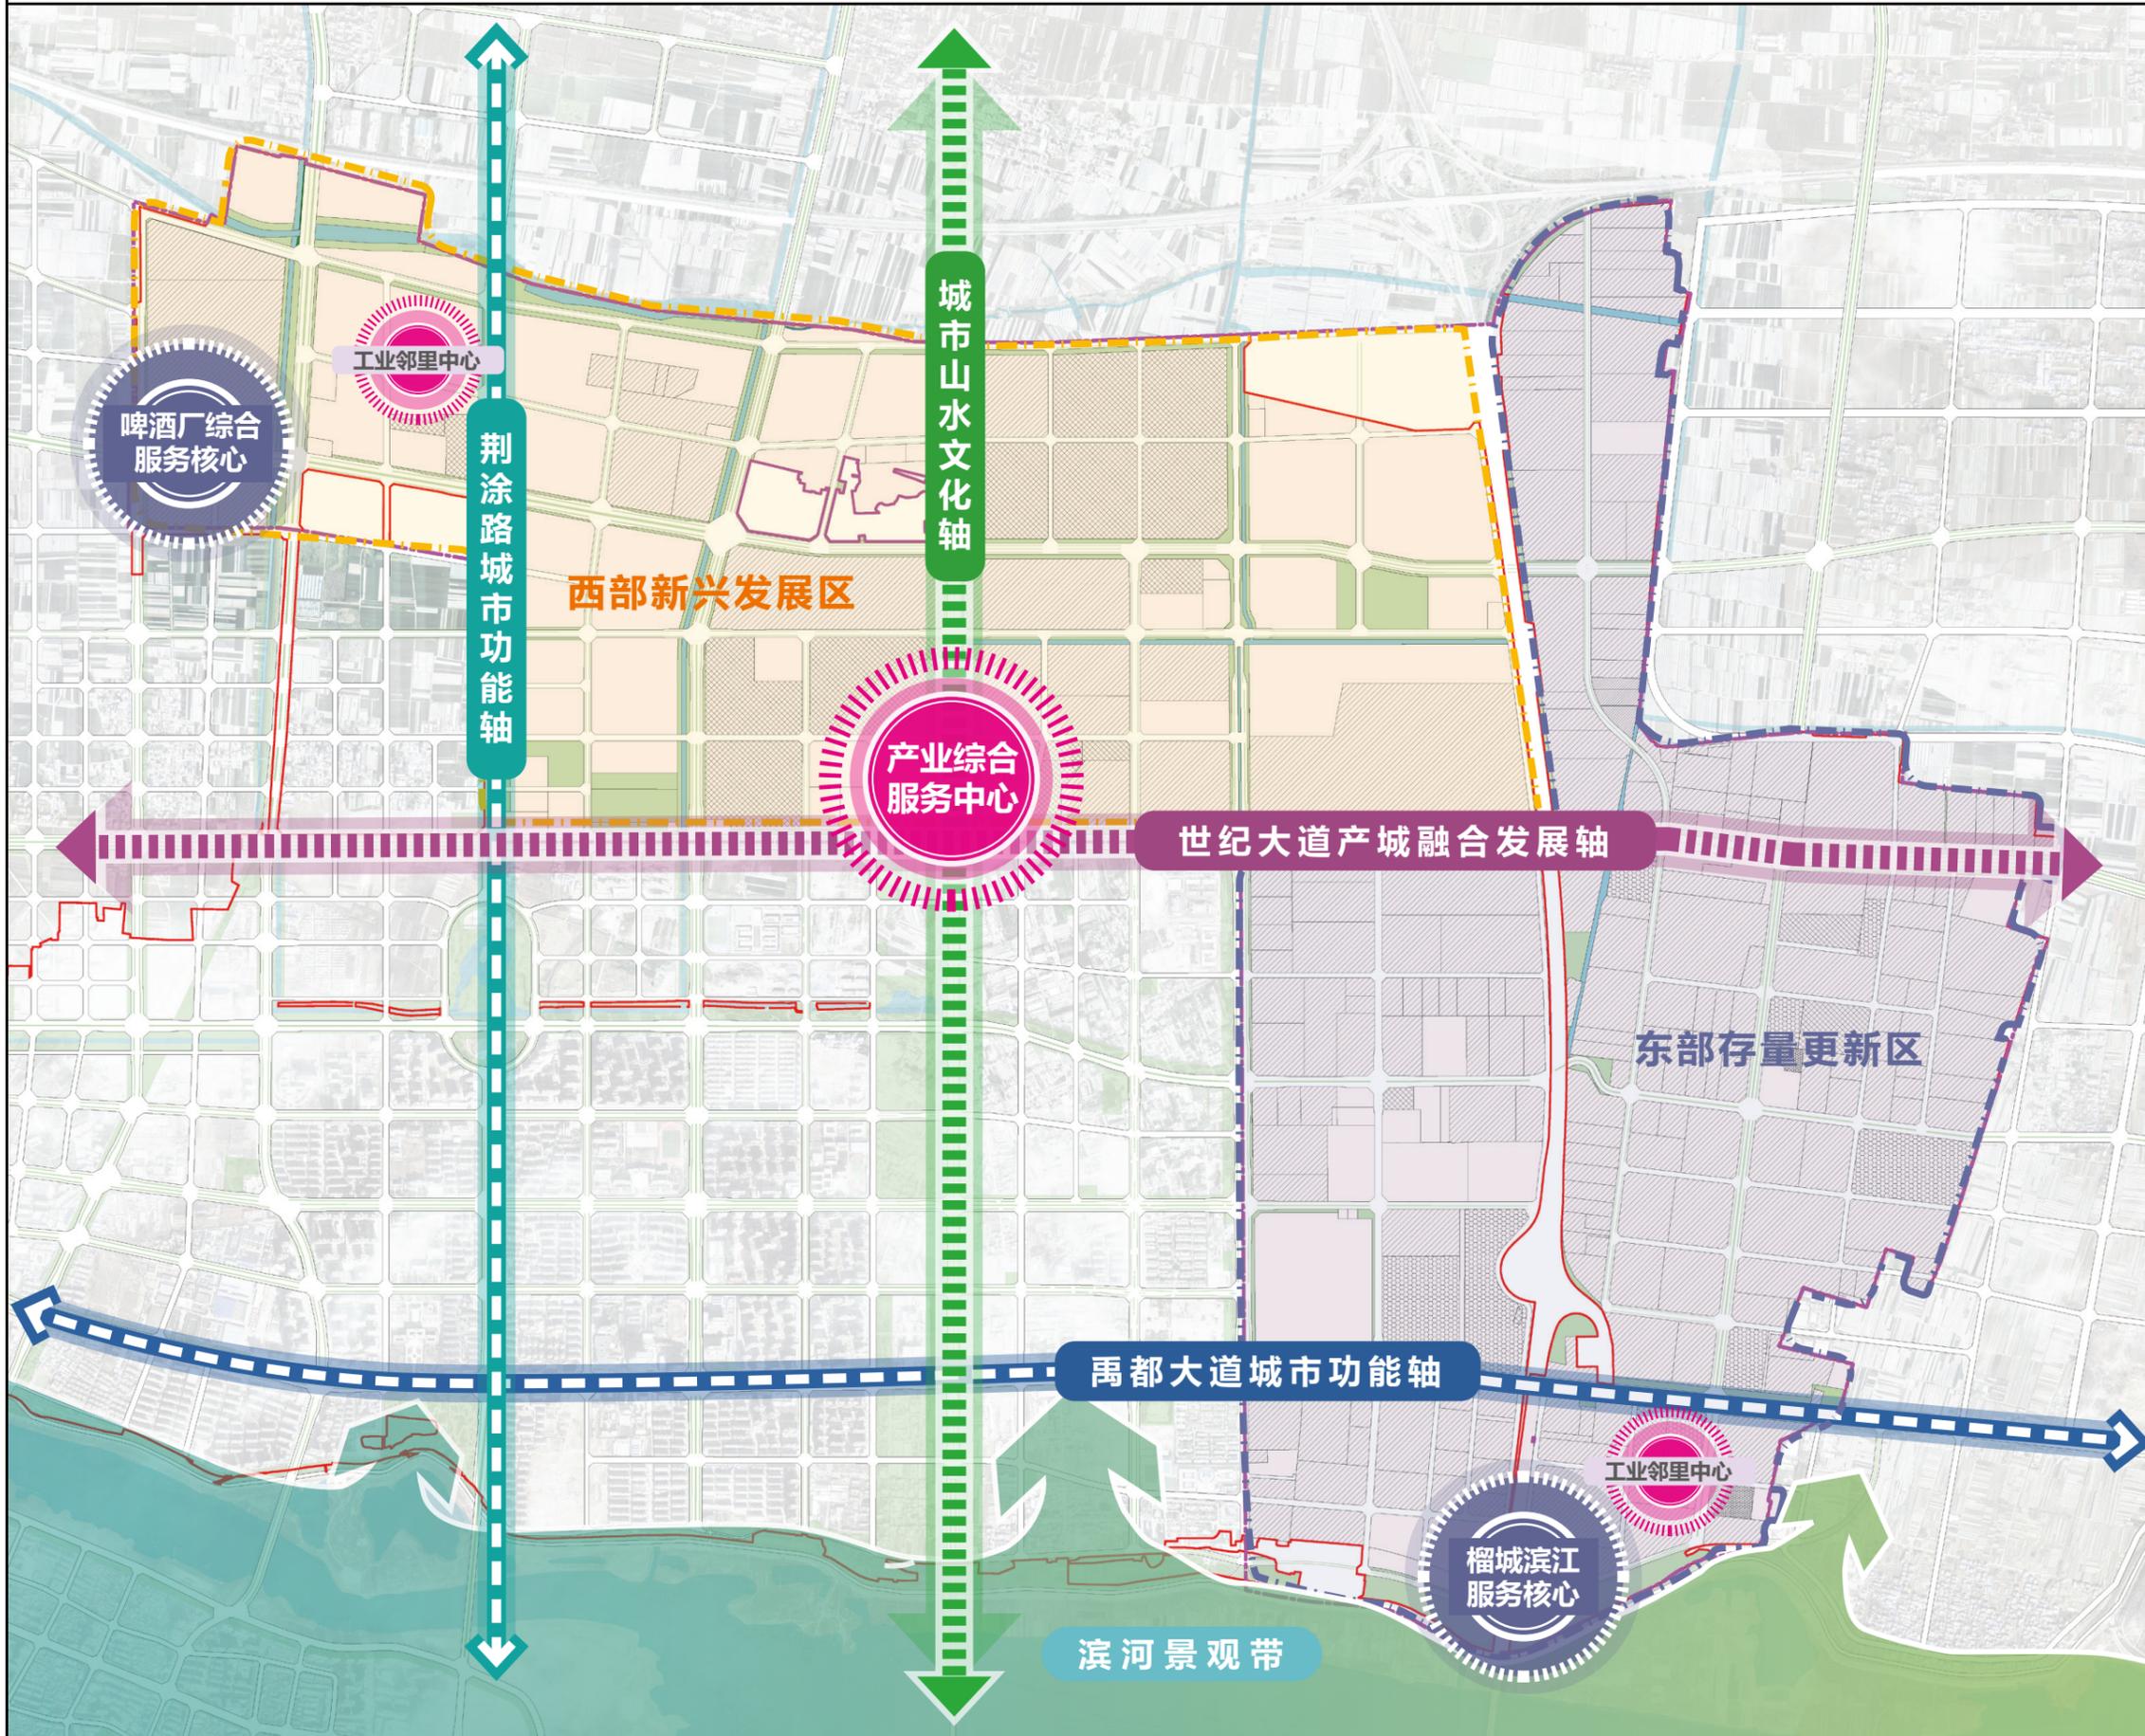

## 图例

- 规划轴线
- 规划节点
- 邻里中心
- 西部新兴发展区
- 东部存量更新区
- 已批未建
- 已批在建
- 现状保留
- 规划范围
- 城镇开发边界

同济大学建筑设计研究院(集团)有限公司  
TONGJI ARCHITECTURAL DESIGN(GROUP) CO.,LTD.



安徽省经涂设计集团有限公司  
ANHUI JINGTU DESIGN GROUP CO.,LTD.

编制日期 2025.09 图纸编号 P 13

# 怀远县 GY01-GY06、GB07 单元 (榴城工业片区) 详细规划

REGULATORY PLANNING OF GY01-GY06、GB07 UNIT IN HUAIYUAN LIUCHENG INDUSTRIAL DISTRICT

## 国土空间用地布局规划图

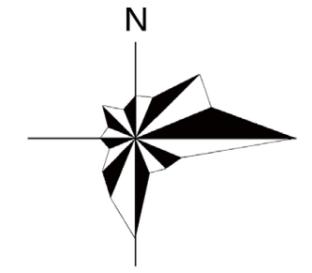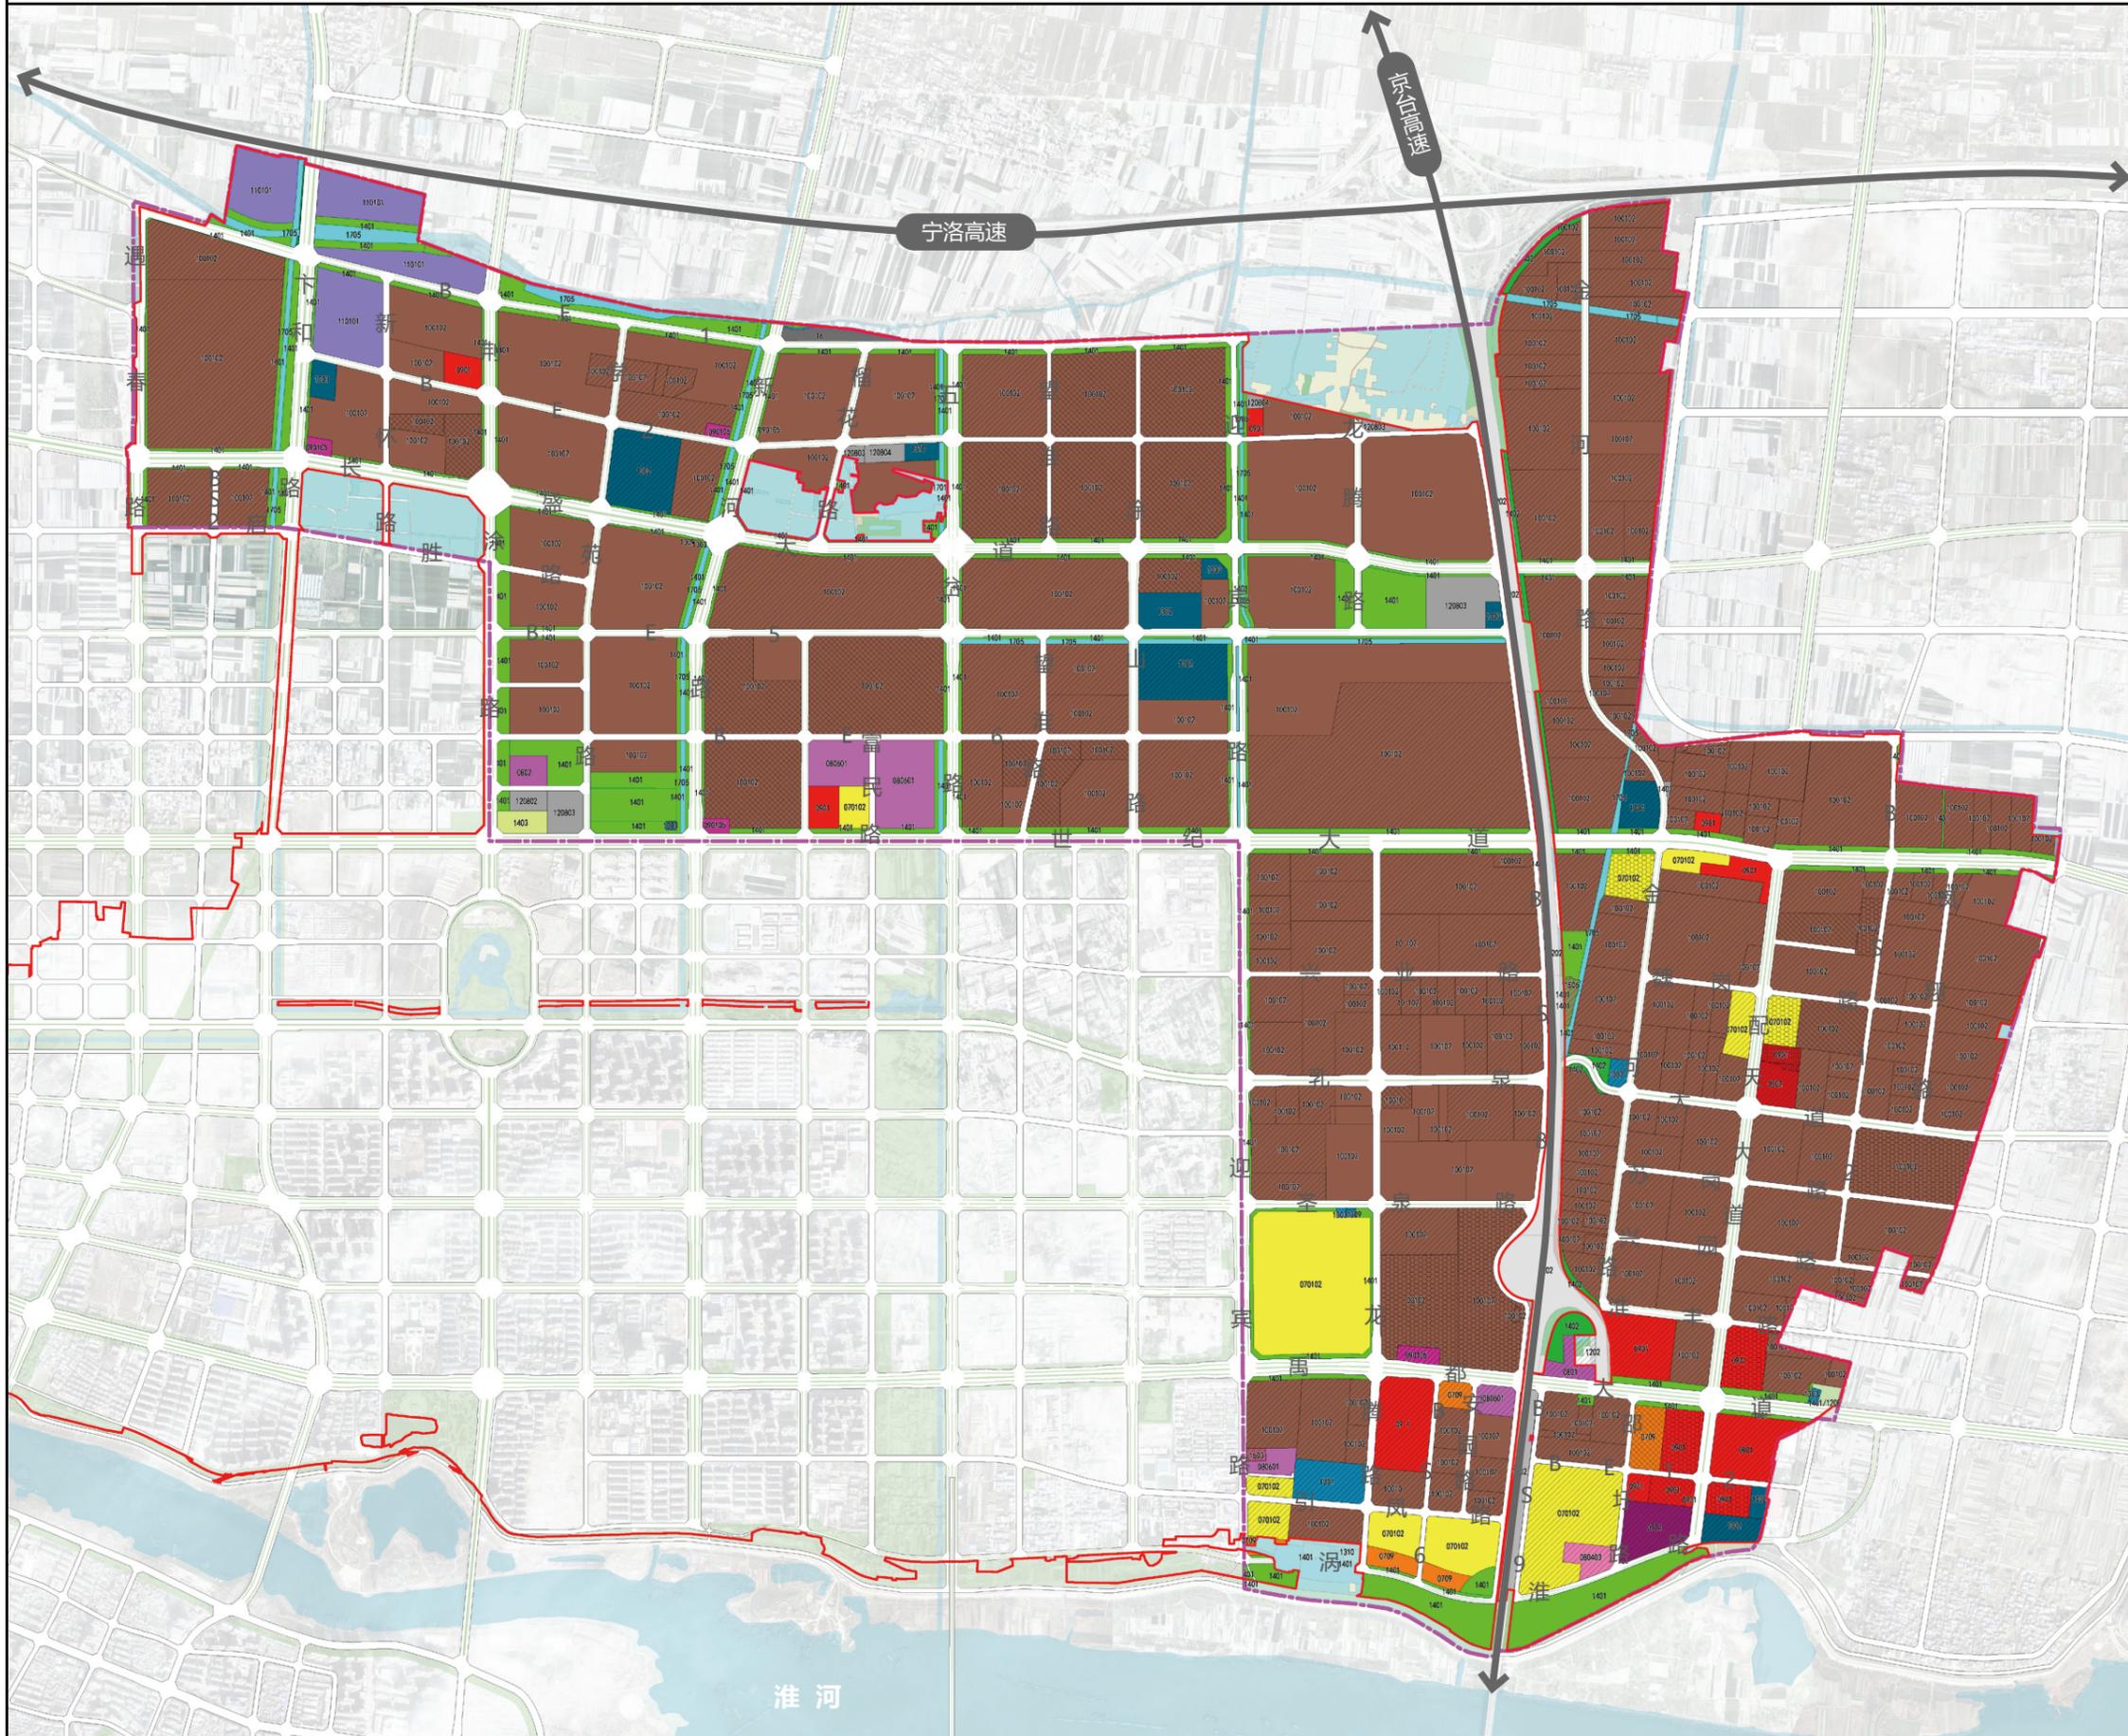

### 图例

- |                   |           |
|-------------------|-----------|
| 070102 二类城镇住宅用地   | 1401 公园绿地 |
| 0709 商住用地         | 1402 防护绿地 |
| 0801 机关团体用地       | 1403 广场用地 |
| 080403 中小学用地      | 1503 宗教用地 |
| 080601 医院用地       | 1506 殡葬用地 |
| 0901 商业用地         | 16 留白用地   |
| 090105 公用设施营业网点用地 | 1705 沟渠   |
| 0904 其他商业服务业用地    | — 高速公路    |
| 100102 二类工业用地     | ▨ 已批未建    |
| 110101 一类物流仓储用地   | ▨ 已批在建    |
| 1202 公路用地         | ▨ 现状保留    |
| 1207 城镇村道路用地      | — 规划范围    |
| 120801 对外交通场站用地   | — 城镇开发边界  |
| 120802 公共交通场站用地   |           |
| 120803 社会停车场用地    |           |
| 1301 供水用地         |           |
| 1302 排水用地         |           |
| 1303 供电用地         |           |
| 1304 供燃气用地        |           |
| 1309 环卫用地         |           |
| 1310 消防用地         |           |

同济大学建筑设计研究院(集团)有限公司  
TONGJI ARCHITECTURAL DESIGN(GROUP) CO.,LTD.



安徽省经涂设计集团有限公司  
ANHUI JINGTU DESIGN GROUP CO.,LTD.

编制日期 2025.09 图纸编号 P 14

# 怀远县 GY01-GY06、GB07 单元 (榴城工业片区) 详细规划

REGULATORY PLANNING OF GY01-GY06、GB07 UNIT IN HUIYUAN LIUCHENG INDUSTRIAL DISTRICT

## 产业空间布局规划图

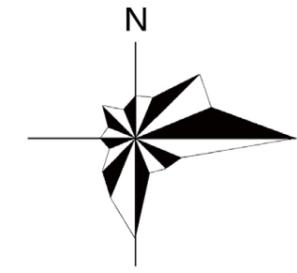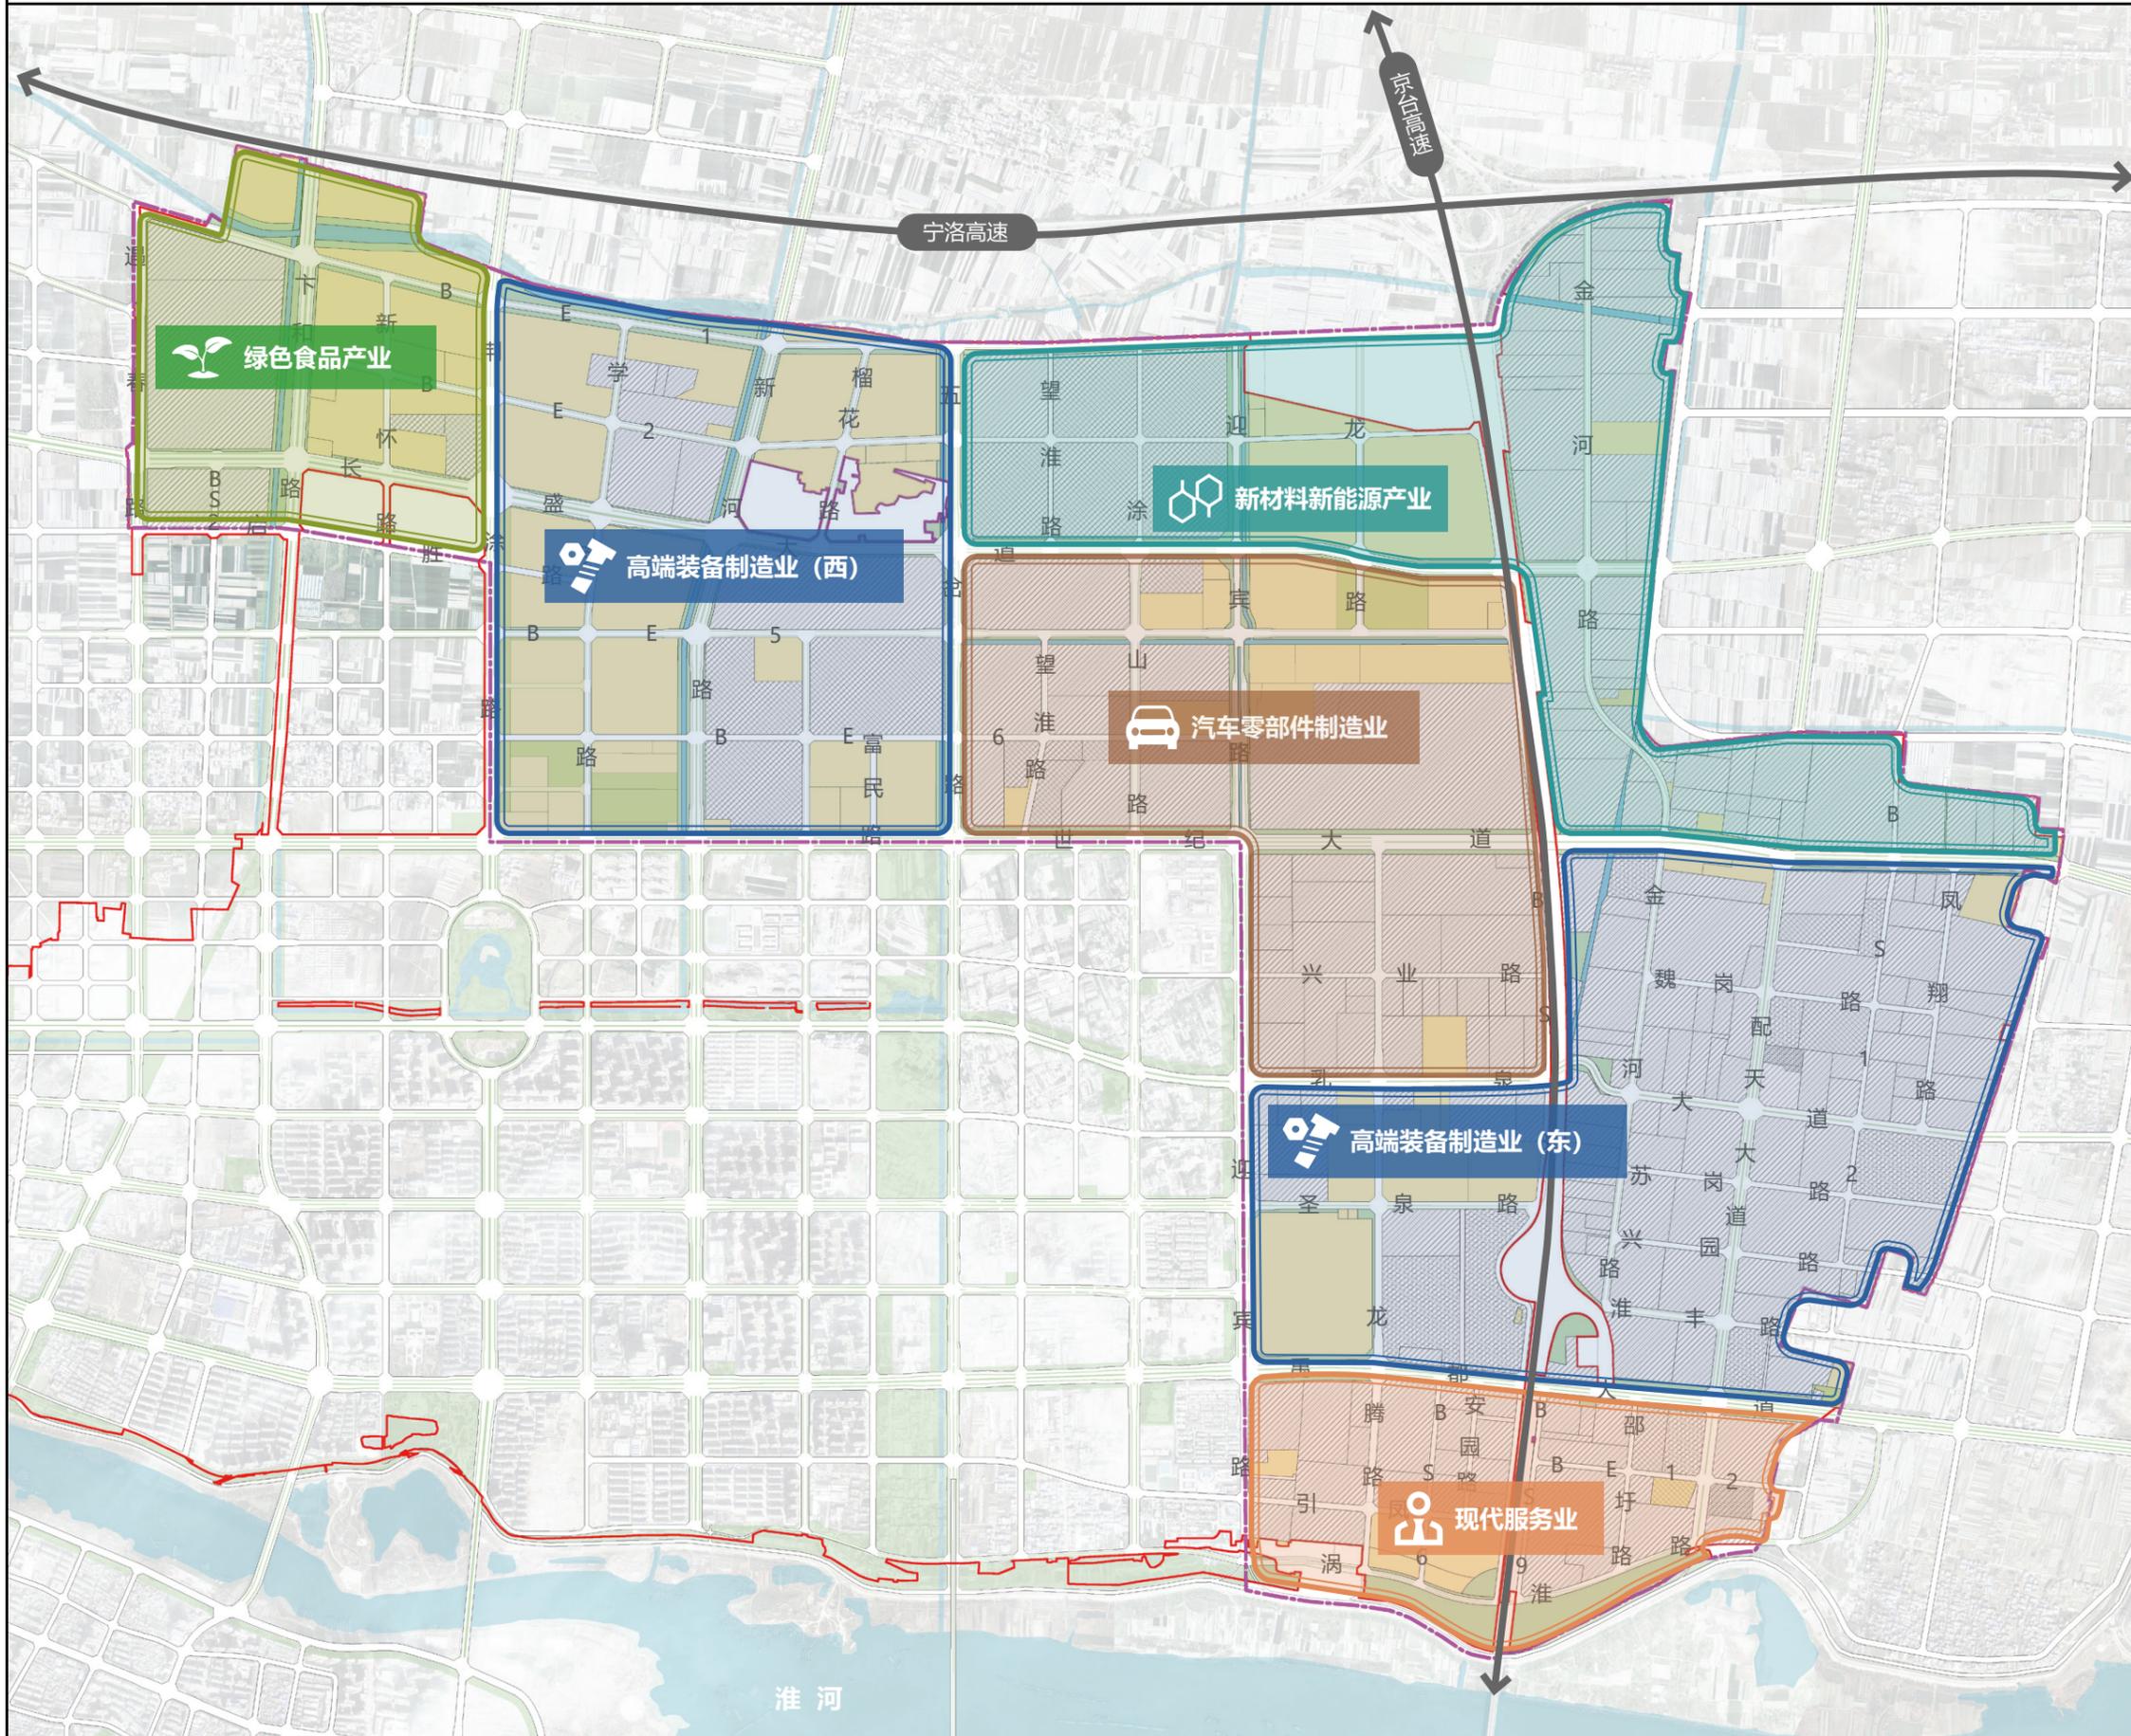

### 图例

- 现状存量用地
- 可规划增量用地
- 产业片区
- 规划范围
- 城镇开发边界

同济大学建筑设计研究院(集团)有限公司  
TONGJI ARCHITECTURAL DESIGN(GROUP) CO.,LTD.



安徽省经涂设计集团有限公司  
ANHUI JINGTU DESIGN GROUP CO.,LTD.

编制日期 2025.09 图纸编号 P 15

# 怀远县 GY01-GY06、GB07 单元 (榴城工业片区) 详细规划

REGULATORY PLANNING OF GY01-GY06、GB07 UNIT IN HUAIYUAN LIUCHENG INDUSTRIAL DISTRICT

## 生活服务设施规划图

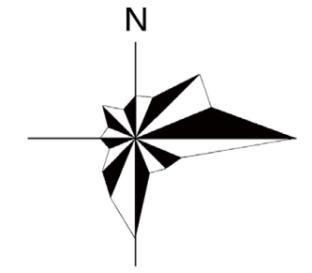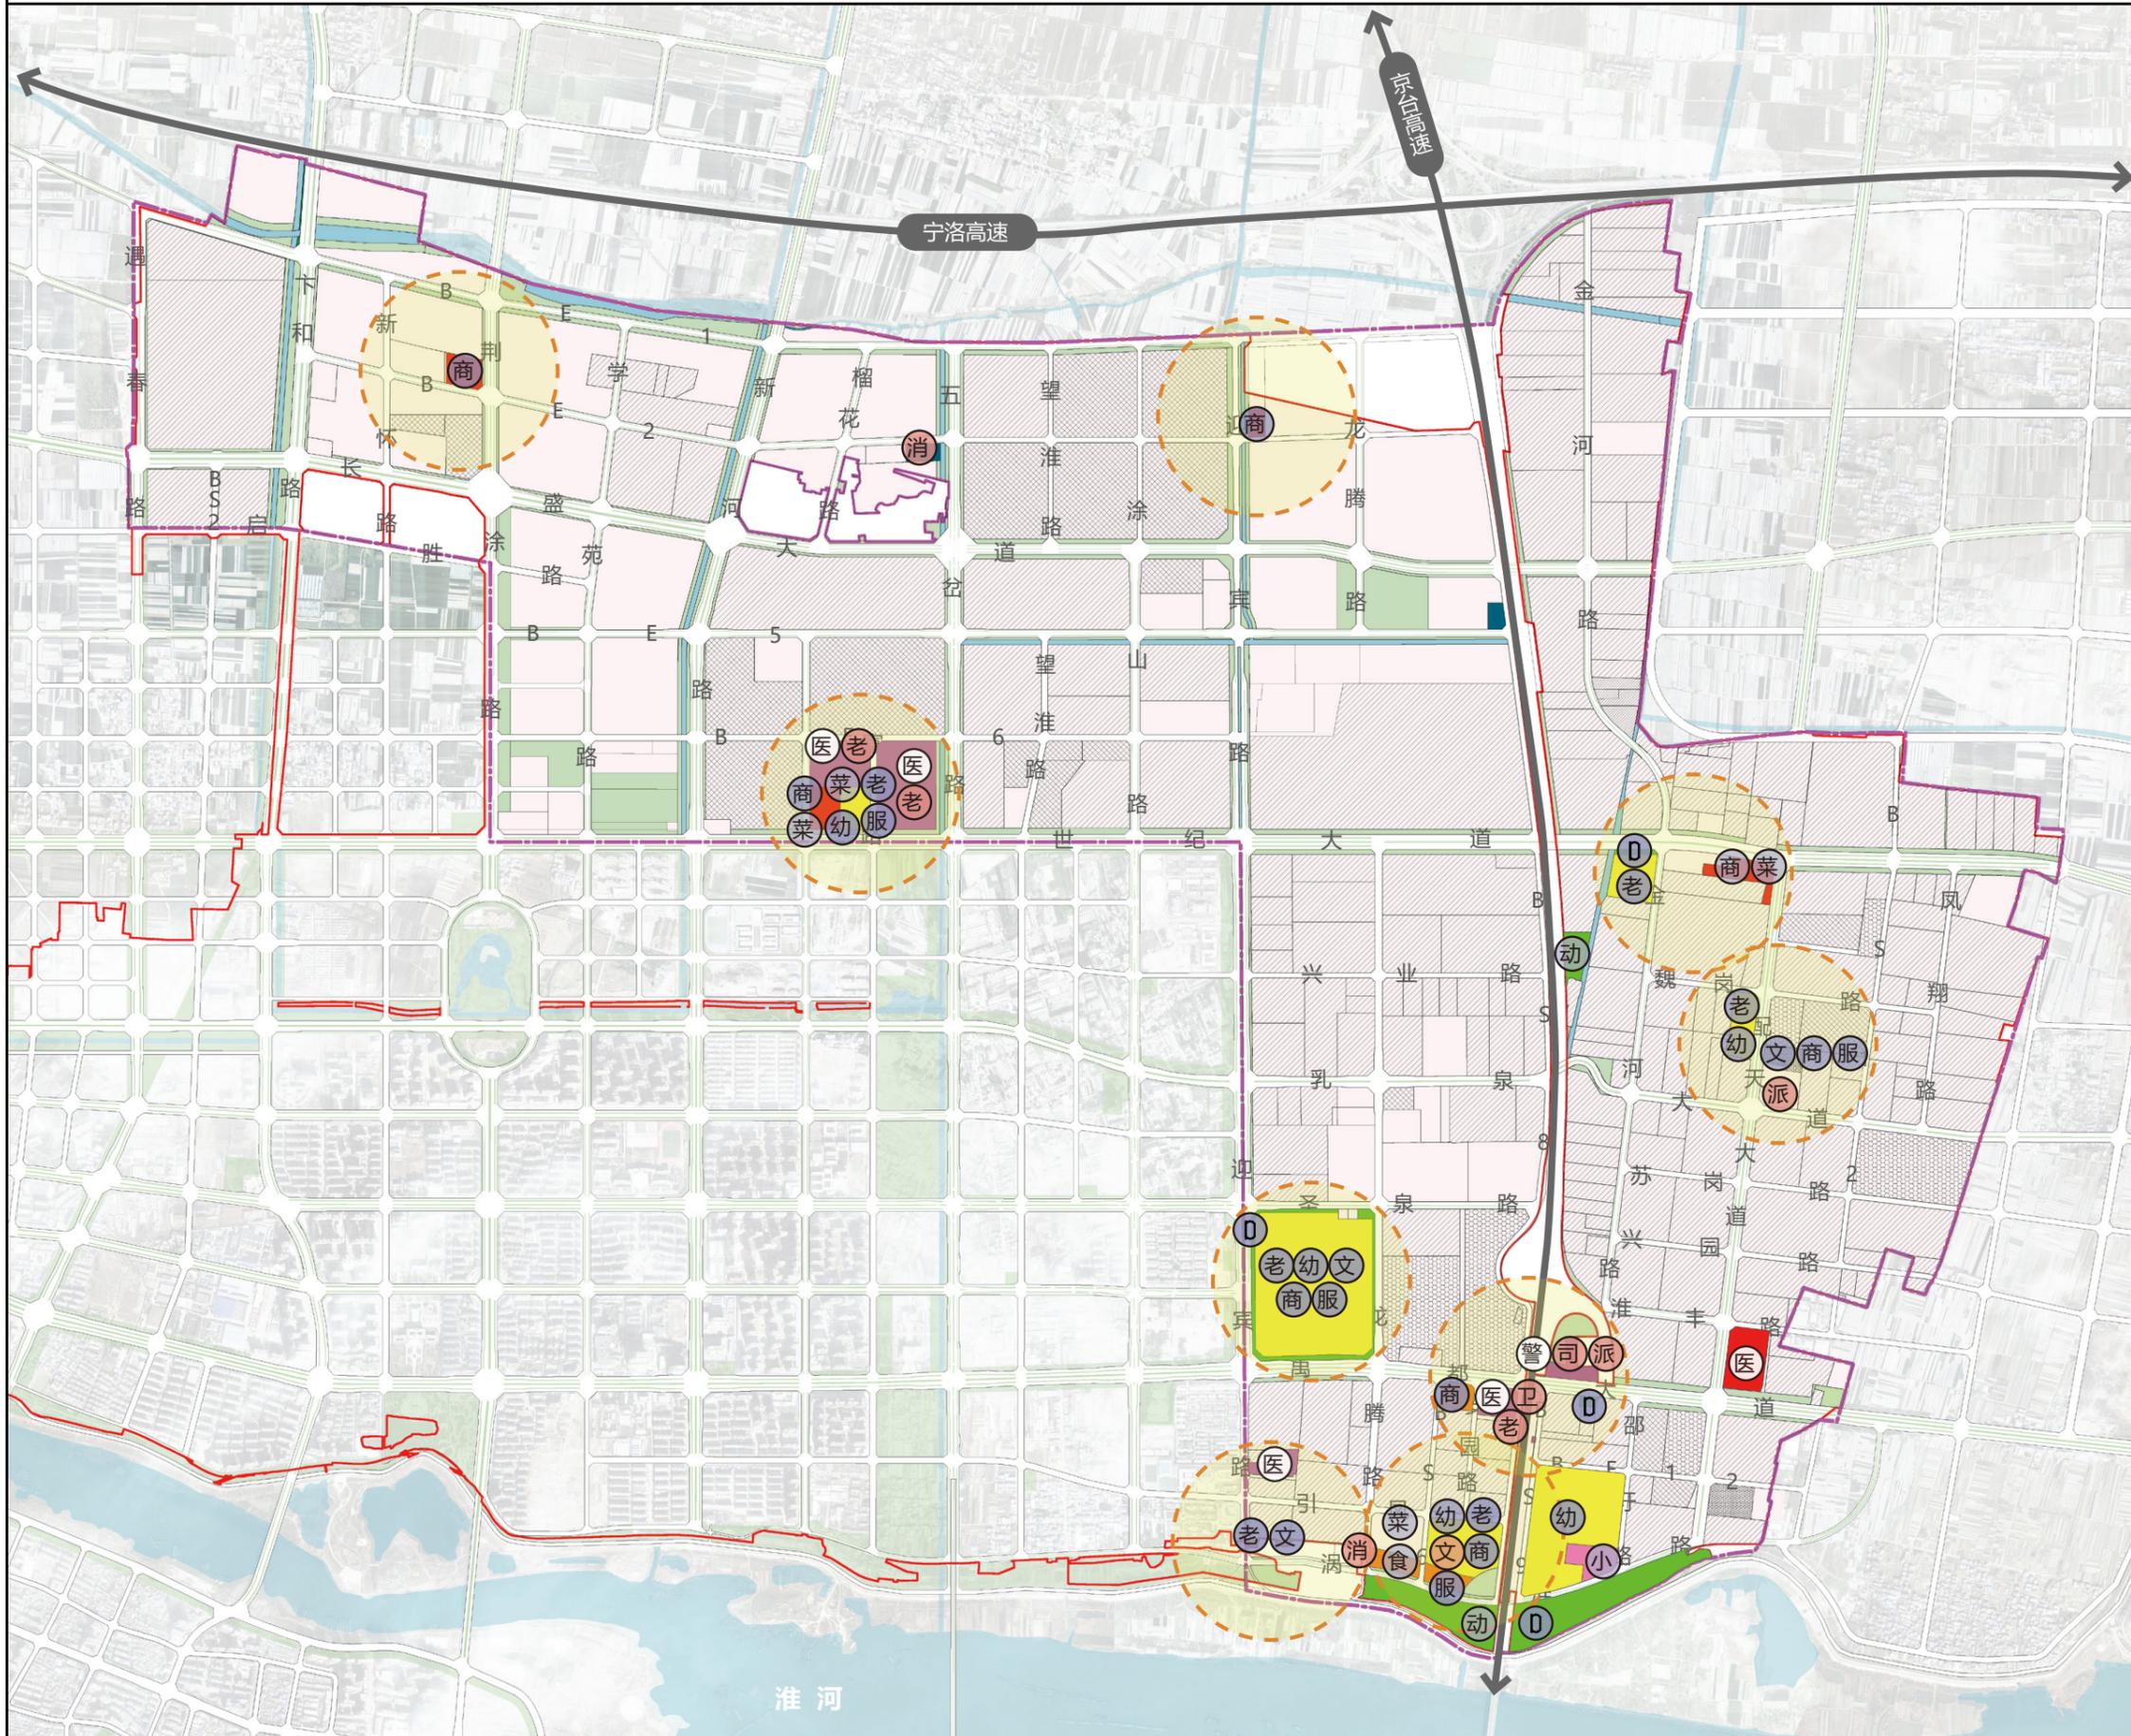

### 图例

- |   |          |
|---|----------|
| <span style="background-color: yellow; border: 1px solid black; padding: 2px;">070102</span> 二类城镇住宅用地           | 小学       |
| <span style="background-color: orange; border: 1px solid black; padding: 2px;">0901/070102</span> 商业/二类城镇住宅混合用地 | 商业营业网点   |
| <span style="background-color: purple; border: 1px solid black; padding: 2px;">0801</span> 机关团体用地               | 社区服务站    |
| <span style="background-color: pink; border: 1px solid black; padding: 2px;">080403</span> 中小小学用地               | 文化活动站    |
| <span style="background-color: purple; border: 1px solid black; padding: 2px;">080601</span> 医院用地               | 托老所      |
| <span style="background-color: red; border: 1px solid black; padding: 2px;">0901</span> 商业用地                    | 幼儿园      |
| <span style="background-color: blue; border: 1px solid black; padding: 2px;">1310</span> 消防用地                   | 室外综合健身场地 |
| <span style="background-color: green; border: 1px solid black; padding: 2px;">1401</span> 公园绿地                  | 300米服务半径 |
| 医院  | 已批未建     |
| 蚌埠市公安局交警支队高速公路一大队   | 已批在建     |
| 蚌埠新亚水务有限公司  | 现状保留     |
| 社区服务中心  | 规划范围     |
| 文化活动中心  | 城镇开发边界   |
| 卫生服务中心  |          |
| 综合为老服务中心/养老中心   |          |
| 司法所   |          |
| 派出所   |          |
| 消防站   |          |
| 社区食堂  |          |
| 菜市场或生鲜超市  |          |
| 中型多功能运动场地   |          |

 同济大学建筑设计研究院(集团)有限公司  
 TONGJI ARCHITECTURAL DESIGN(GROUP) CO.,LTD.  
 安徽省经涂设计集团有限公司  
 ANHUI JINGTU DESIGN GROUP CO.,LTD.



编制日期	2025.09	图纸编号	P 16
------	---------	------	------



# 怀远县 GY01-GY06、GB07 单元 (榴城工业片区) 详细规划

REGULATORY PLANNING OF GY01-GY06、GB07 UNIT IN HUAIYUAN LIUCHENG INDUSTRIAL DISTRICT

## 产业服务设施规划图

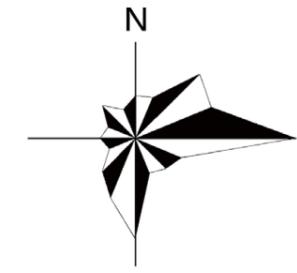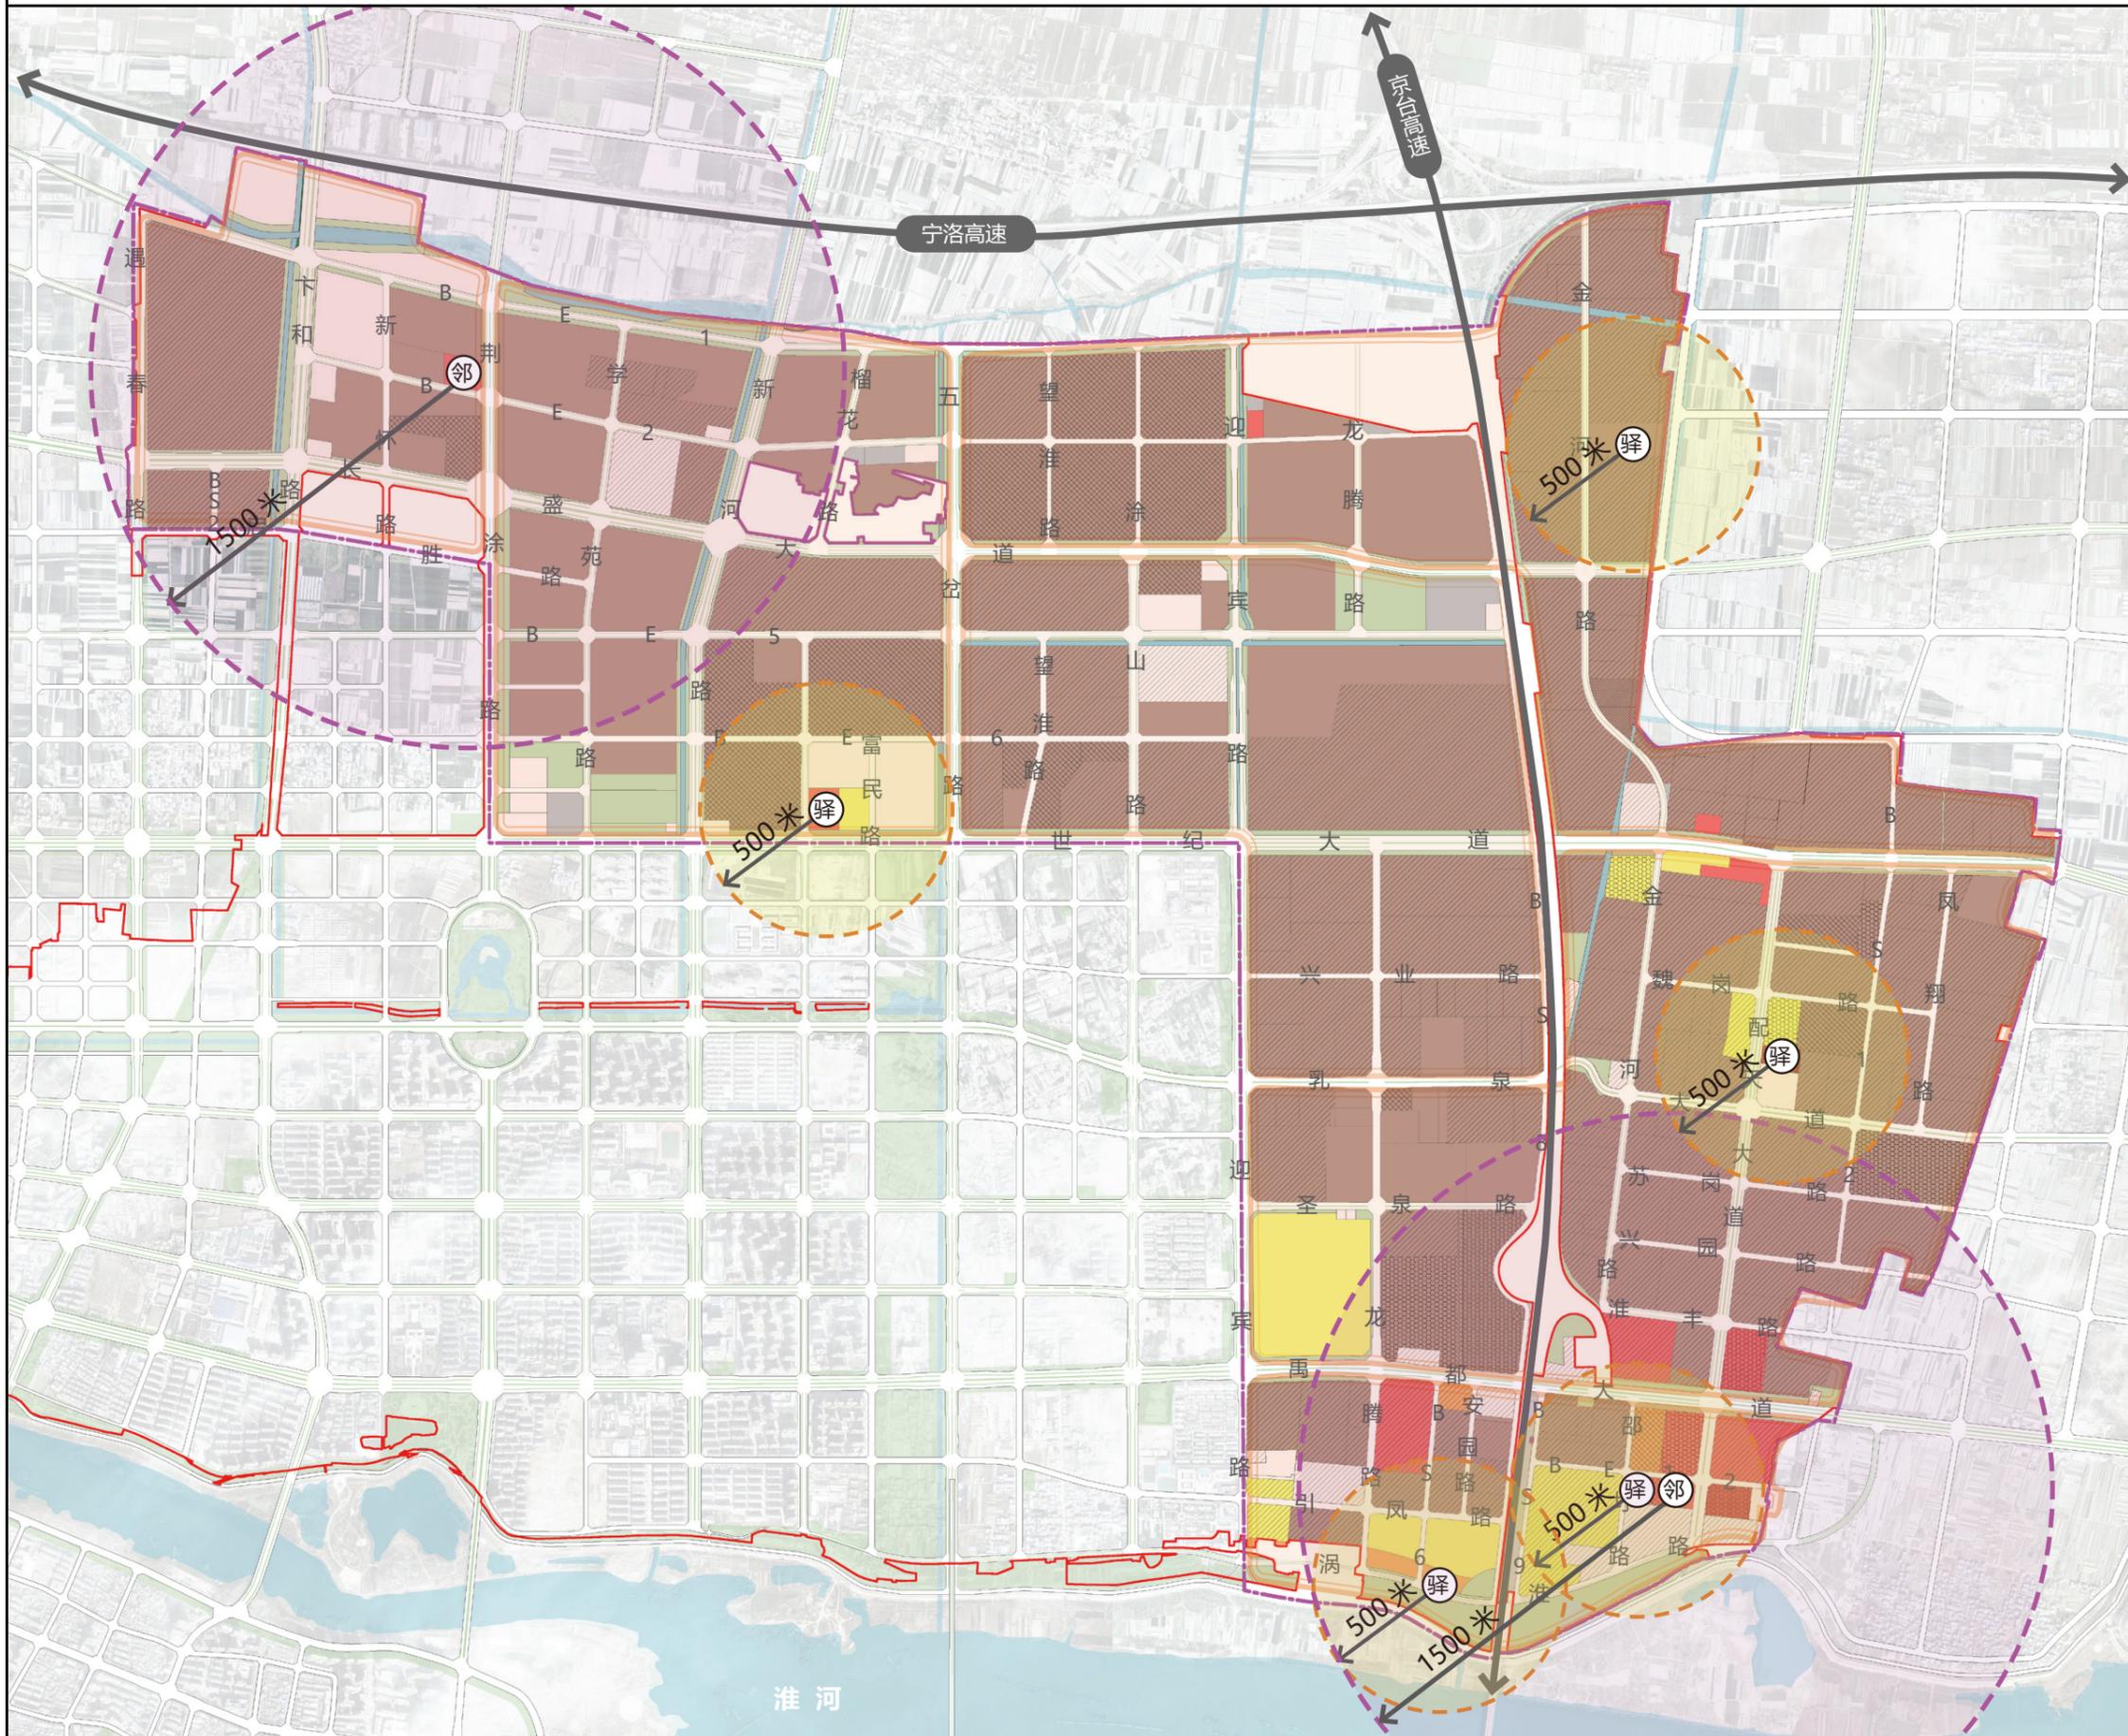

### 图例

- 070102 二类城镇住宅用地
- 0901/070102 商业/二类城镇住宅混合用地
- 0901 商业用地
- 100102 二类工业用地
- 120803 社会停车场用地
- 1401/120803 公园/社会停车场混合用地
- 产业片区
- 工业邻里中心
- 产业服务驿站
- 服务半径
- 已批未建
- 已批在建
- 现状保留
- 规划范围
- 城镇开发边界



同济大学建筑设计研究院(集团)有限公司  
 TONGJI ARCHITECTURAL DESIGN(GROUP) CO.,LTD.  
 安徽省经涂设计集团有限公司  
 ANHUI JINGTU DESIGN GROUP CO.,LTD.

编制日期	2025.09	图纸编号	P 18
------	---------	------	------

# 怀远县 GY01-GY06、GB07 单元 (榴城工业片区) 详细规划

REGULATORY PLANNING OF GY01-GY06、GB07 UNIT IN HUIYUAN LIUCHENG INDUSTRIAL DISTRICT

## 区域交通协调规划图

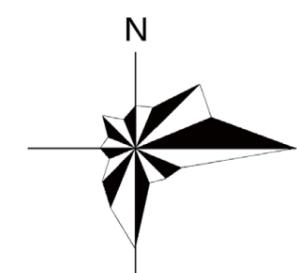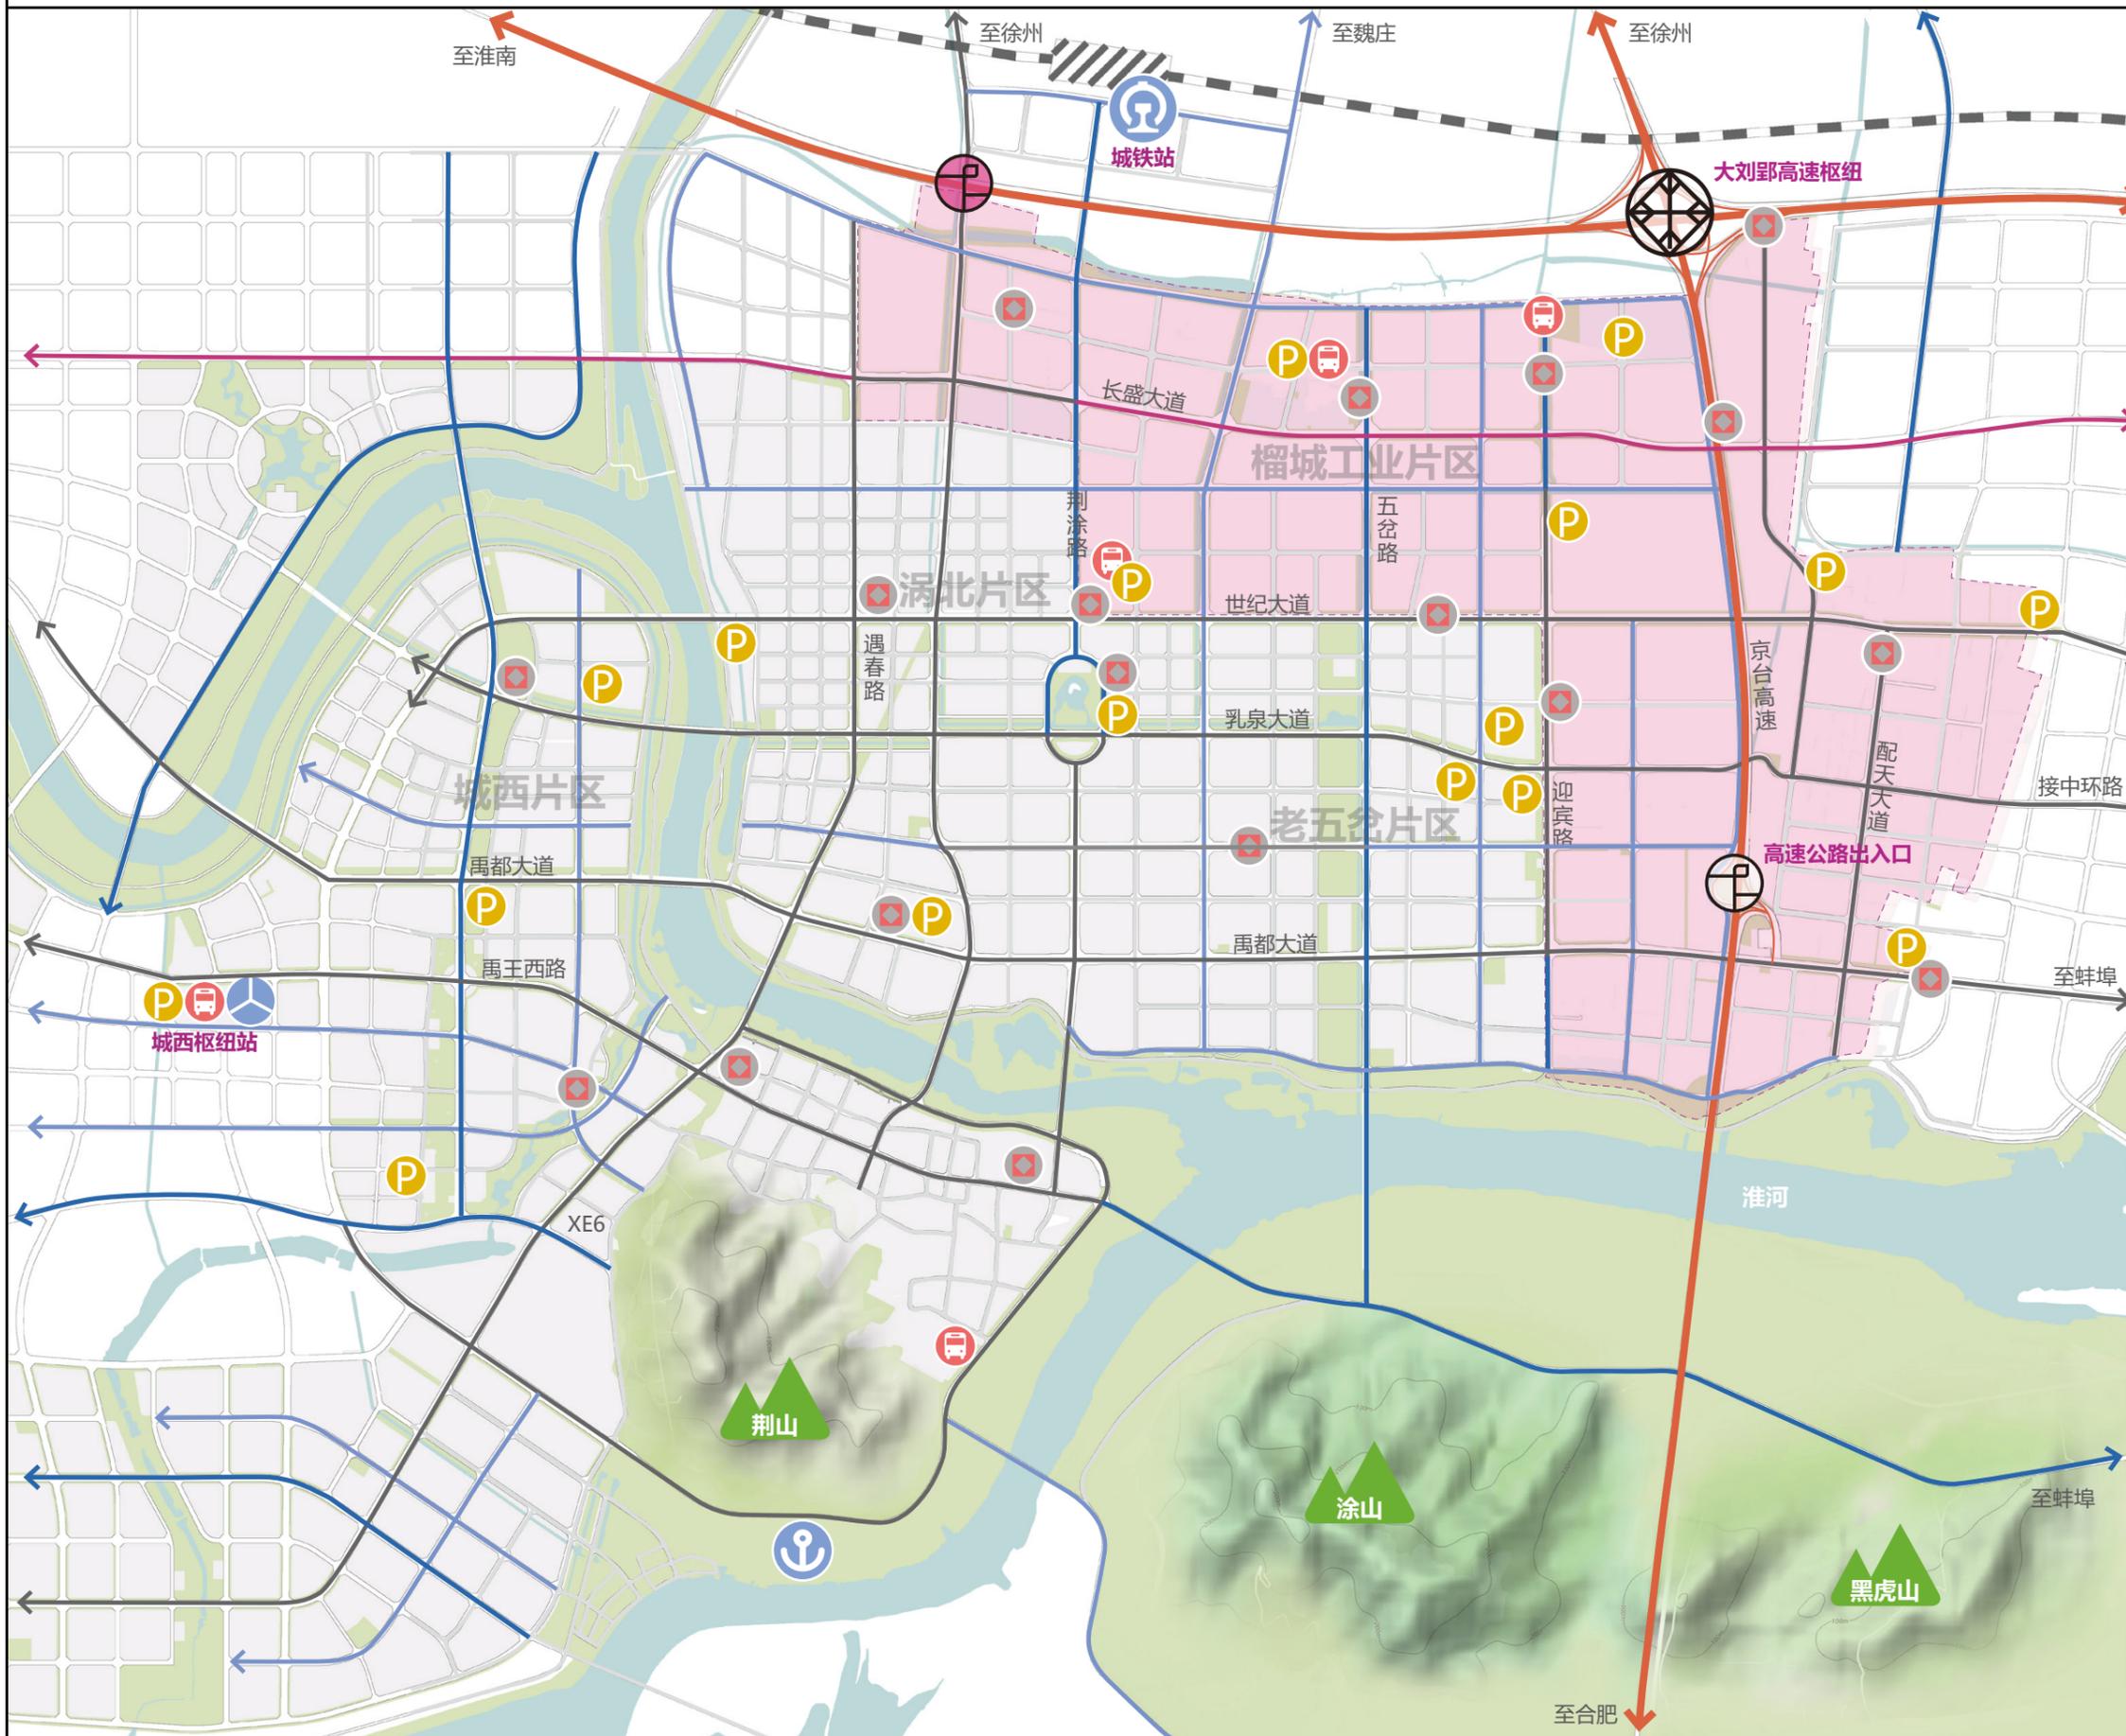

### 图例

- 大刘郢高速枢纽
- 现状高速公路出入口
- 规划高速公路出入口
- 铁路客运站
- 长途汽车客运站
- 港口
- 大型社会停车场
- 公交枢纽站
- 公交首末站
- 铁路
- 现状高速公路
- 规划快速路
- 规划城市主干路
- 规划城市次干路
- 现状城市道路
- 规划范围
- 城镇开发边界



同济大学建筑设计研究院(集团)有限公司  
TONGJI ARCHITECTURAL DESIGN(GROUP) CO.,LTD.  
安徽省经涂设计集团有限公司  
ANHUI JINGTU DESIGN GROUP CO.,LTD.

编制日期 2025.09 图纸编号 P 19

# 怀远县 GY01-GY06、GB07 单元 (榴城工业片区) 详细规划

REGULATORY PLANNING OF GY01-GY06、GB07 UNIT IN HUIYUAN LIUCHENG INDUSTRIAL DISTRICT

## 道路系统规划图

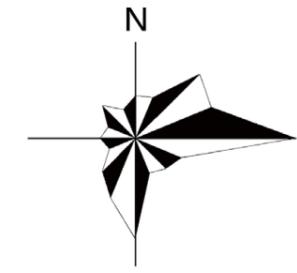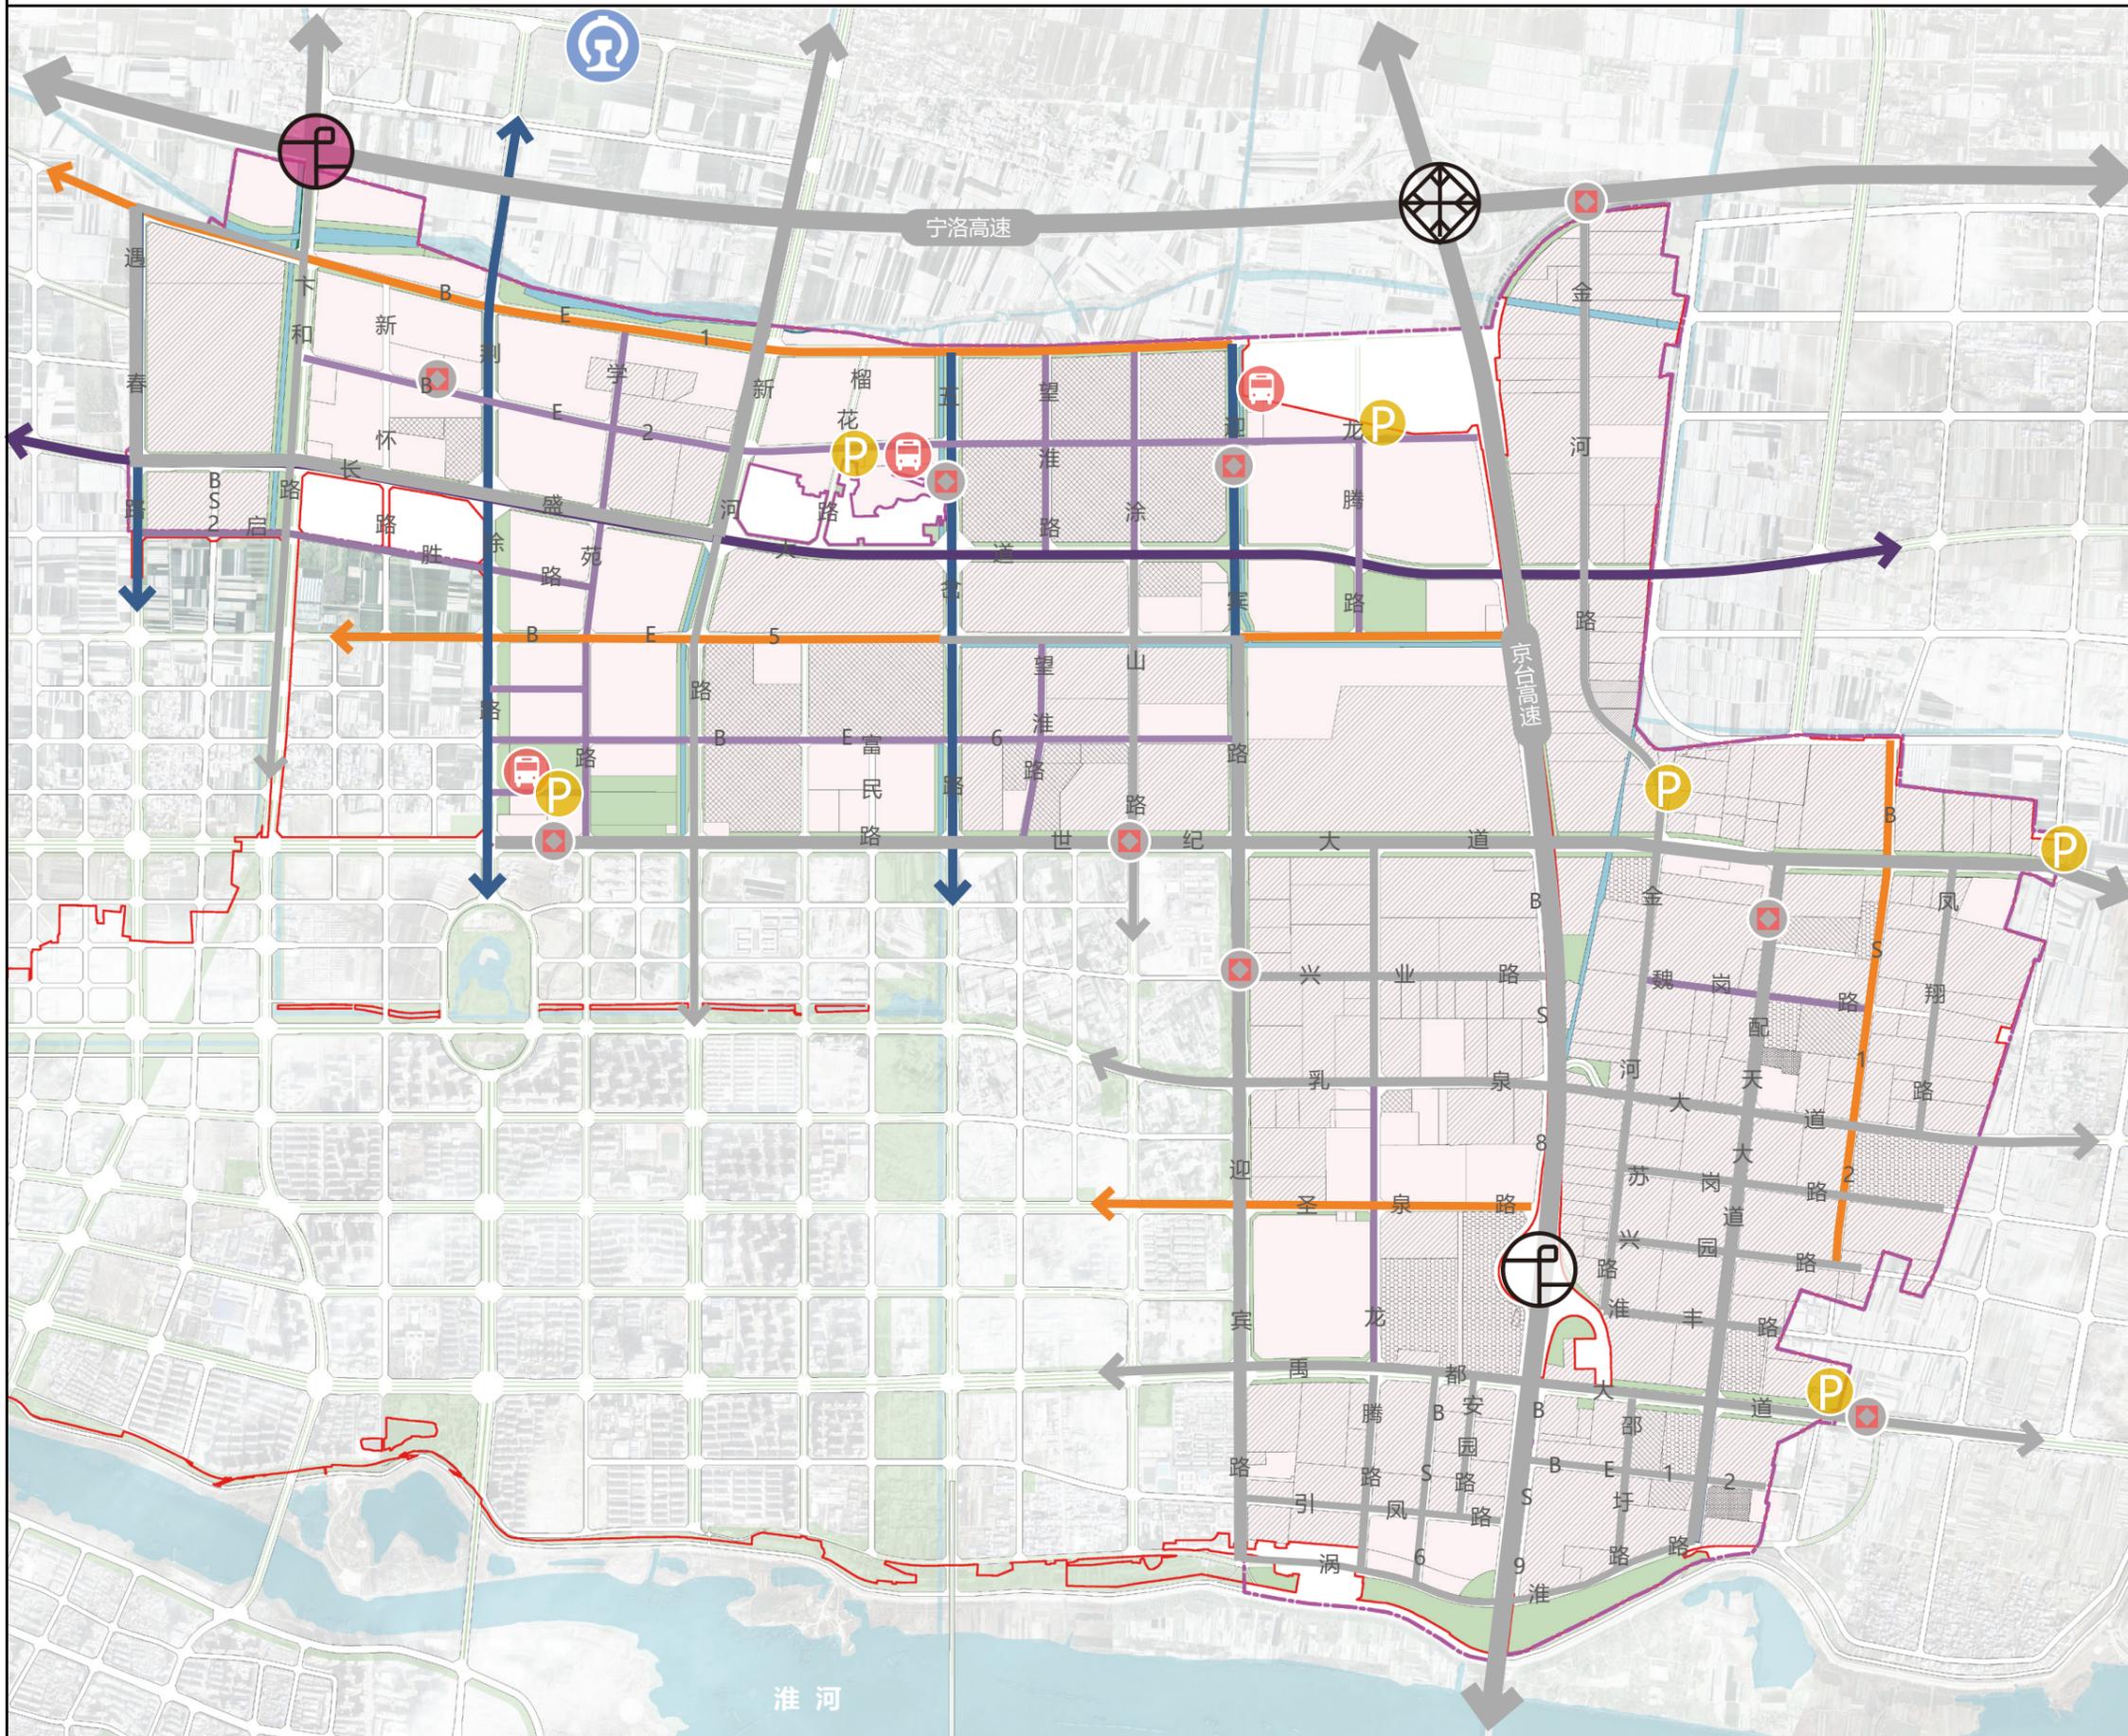

### 图例

- 现状高速公路
- 规划快速路
- 规划城市主干路
- 规划城市次干路
- 规划城市支路
- 现状城市道路
- 大刘郢高速枢纽
- 现状高速公路出入口
- 规划高速公路出入口
- 铁路客运站
- 长途汽车客运站
- 社会停车场
- 公交枢纽站
- 公交首末站
- 已批未建
- 已批在建
- 现状保留
- 规划范围
- 城镇开发边界

同济大学建筑设计研究院(集团)有限公司  
TONGJI ARCHITECTURAL DESIGN(GROUP) CO.,LTD.  
安徽省经涂设计集团有限公司  
ANHUI JINGTU DESIGN GROUP CO.,LTD.